

**SIMBOLOGIA TEMATICA:**

**TENENCIA DE LA TIERRA**

	AREA URBANA ACTUAL
	PROPIEDAD PRIVADA
	PROPIEDAD SOCIAL
<b>E</b>	EJIDAL
<b>C</b>	COMUNAL
	PROPIEDAD PUBLICA
<b>F</b>	FEDERAL
<b>E</b>	ESTATAL
<b>M</b>	MUNICIPAL
<b>50 M</b>	DERECHO DE VÍA, SECCIÓN TOTAL
<b>F</b>	FEDERAL
<b>E</b>	ESTATAL
<b>M</b>	MUNICIPAL
<b>1</b>	TEMPLO DE LA PURISIMA CONCEPCION
<b>2</b>	LA CASA AMANAL
<b>3</b>	HOSPITAL OTUMBA MEXICO
<b>4</b>	CASA 1
<b>5</b>	CASA 2
<b>6</b>	CASA 3
<b>7</b>	PANTEON DE OTUMBA
<b>8</b>	PUENTE CUATES
<b>9</b>	TEMPLO DE SAN COSME
<b>10</b>	MONUMENTO BATALLA DE OTUMBA
<b>11</b>	EL FENIX Y LA TIENDA GRANDE
<b>12</b>	TEMPLO DE SAN MARTIN CABALLERO
<b>13</b>	CAPILLA DE BELEN
<b>14</b>	ESC. FED. RURAL MIGUEL HIDALGO
<b>15</b>	RANCHO BUENAVISTA
<b>16</b>	TEMPLO DEL DIVINO SALVADOR
<b>17</b>	HACIENDA CUATENCO
<b>18</b>	RANCHO MAYORAZGO
<b>19</b>	TEMPLO DE SAN NICOLAS OXTOTIPAC
<b>20</b>	ESC. SEC. LUIS G. URBINA
<b>21</b>	CRUZ ATRIAL
<b>22</b>	TEMPLO DE SAN FRANCISCO DE ASIS
<b>23</b>	PARROQUIA DE SAN MARCOS
<b>24</b>	MONUMENTO
<b>25</b>	TEMPLO DE SAN MIGUEL XOLCO
<b>26</b>	TEMPLO DE SANTIAGO TOLMAN
<b>27</b>	PUENTE BLANCO
<b>28</b>	ACUEDUCTO FRAY TEMBLEQUE
<b>29</b>	LA CRUZ , CAJA DE AGUA, ACUEDUCTO

**Simbología Básica:**



	Limite Estatal		Trazo urbano		Río
	Limite Municipal		Viabilidad regional		Canal
	Trazo urbano		Viabilidad primaria		Escurrimiento
	Viabilidad regional		Viabilidad local		Ducto
	Viabilidad primaria				Cuerpo de agua
	Viabilidad local				Curva de nivel (curvas de nivel a cada xxx)

fecha: **Julio 2003** escala: 1 : 21,000

orientación:

localización:

nombre del plano: **TENENCIA DE LA TIERRA** clave: **D-4**

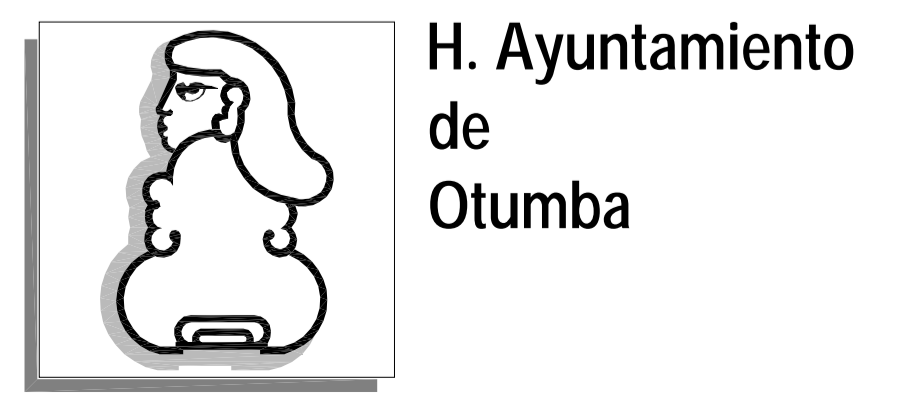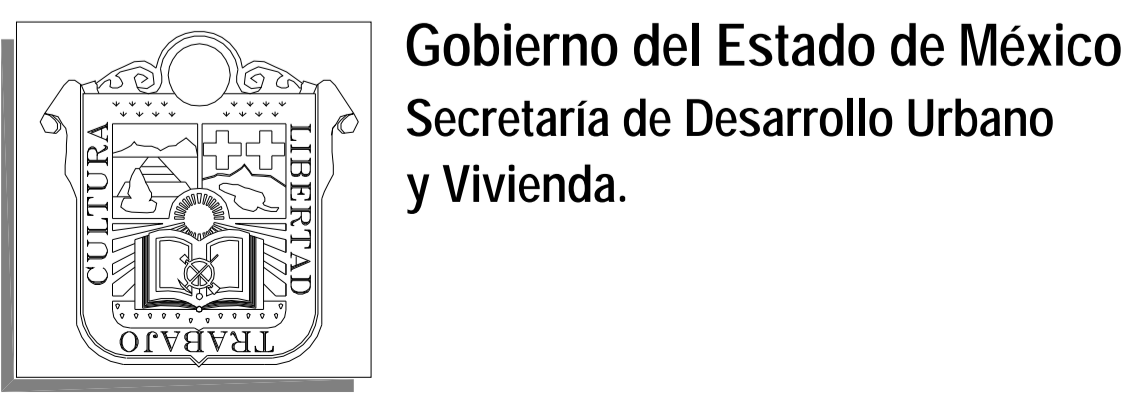

# Plan Municipal de Desarrollo Urbano

**Otumba**  
Estado de México