




GOBIERNO DEL ESTADO DE MÉXICO



AYUNTAMIENTO DE TLAXMALCALCO

LOCALIZACIÓN

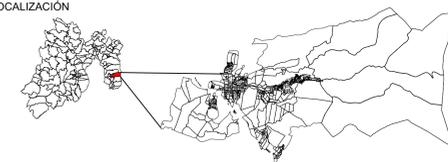

SIMBOLOGÍA TEMÁTICA

AGUA POTABLE

- Rehabilitación de la red de distribución
- Planta Potabilizadora

DRENAJE SANITARIO

- Rehabilitación de la Red
- Construcción del Colector Principal

- Planta de tratamiento
- Capacidad en litros por segundo

- Tiradero Controlado

Electricidad

- Línea Eléctrica

ADECUACIONES VIALES

- Restricción por carretera del centro del arroyo de 40m, 20' a cada lado de su eje de acuerdo con la fundamentación jurídica 01

- Referencia jurídica 01, ley de vías generales de comunicación, art.20
- 40 01
- Validad 02 Regional 02R Primaria 02P Secundaria 02F
- Cuerpos de Agua 06 Artificiales Acueducto 06A
- Vías Ferreas 03 Ferrocarril 03F
- Cuerpos de Agua 05 Naturales Ríos 05R Arroyos 05A Escurrimientos 05E Lagos y Lagunas 05L
- Línea Eléctrica 07

SIMBOLOGÍA BÁSICA

- Limite Estatal
- Limite Municipal
- Traza Urbana
- Validad Regional
- Validad Primaria
- Vía Ferrea
- Área Natural Protegida
- Línea Eléctrica
- Acueducto
- Río
- Escurrimientos
- Línea Telefónica

AYUNTAMIENTO DE TLAXMALCALCO 2016-2018

LIC. OSCAR JIMENEZ RAYON PRESIDENTE MUNICIPAL CONSTITUCIONAL

DIRECCIÓN DE OBRAS PÚBLICAS, DESARROLLO URBANO Y ECOLOGÍA

L.P.T. MAURICIO SILVA ADAYA DIRECTOR GENERAL

FECHA

AGOSTO 2018

ESCALA

0 500 1,000 2,000 Metros

PLANO

INFRAESTRUCTURA

CLAVE

E-5

ORIENTACIÓN




DATOS DE APROBACIÓN Y PUBLICACIÓN

El Presente plano forma parte integrante del Plan Municipal de Desarrollo Urbano de Tlaxmalcalco, aprobado por el Cabildo Municipal de Fecha de del 2018. Contando con el Dictamen de Congruencia de Fecha de del 2018 y publicado en la Gaceta de Gobierno del Estado de México del de del 2018 e inscrito en el Sistema Estatal de Información de Desarrollo Urbano con fecha de del 2018.

El C. Registrador de la Propiedad adscrito a la oficina registral de Estado de México. Certifica que el presente plano con clave quedo inscrito bajo la partida No. Volumen Libro sección cuarta del Registro Público de la Propiedad.

Nombre Fecha Sello

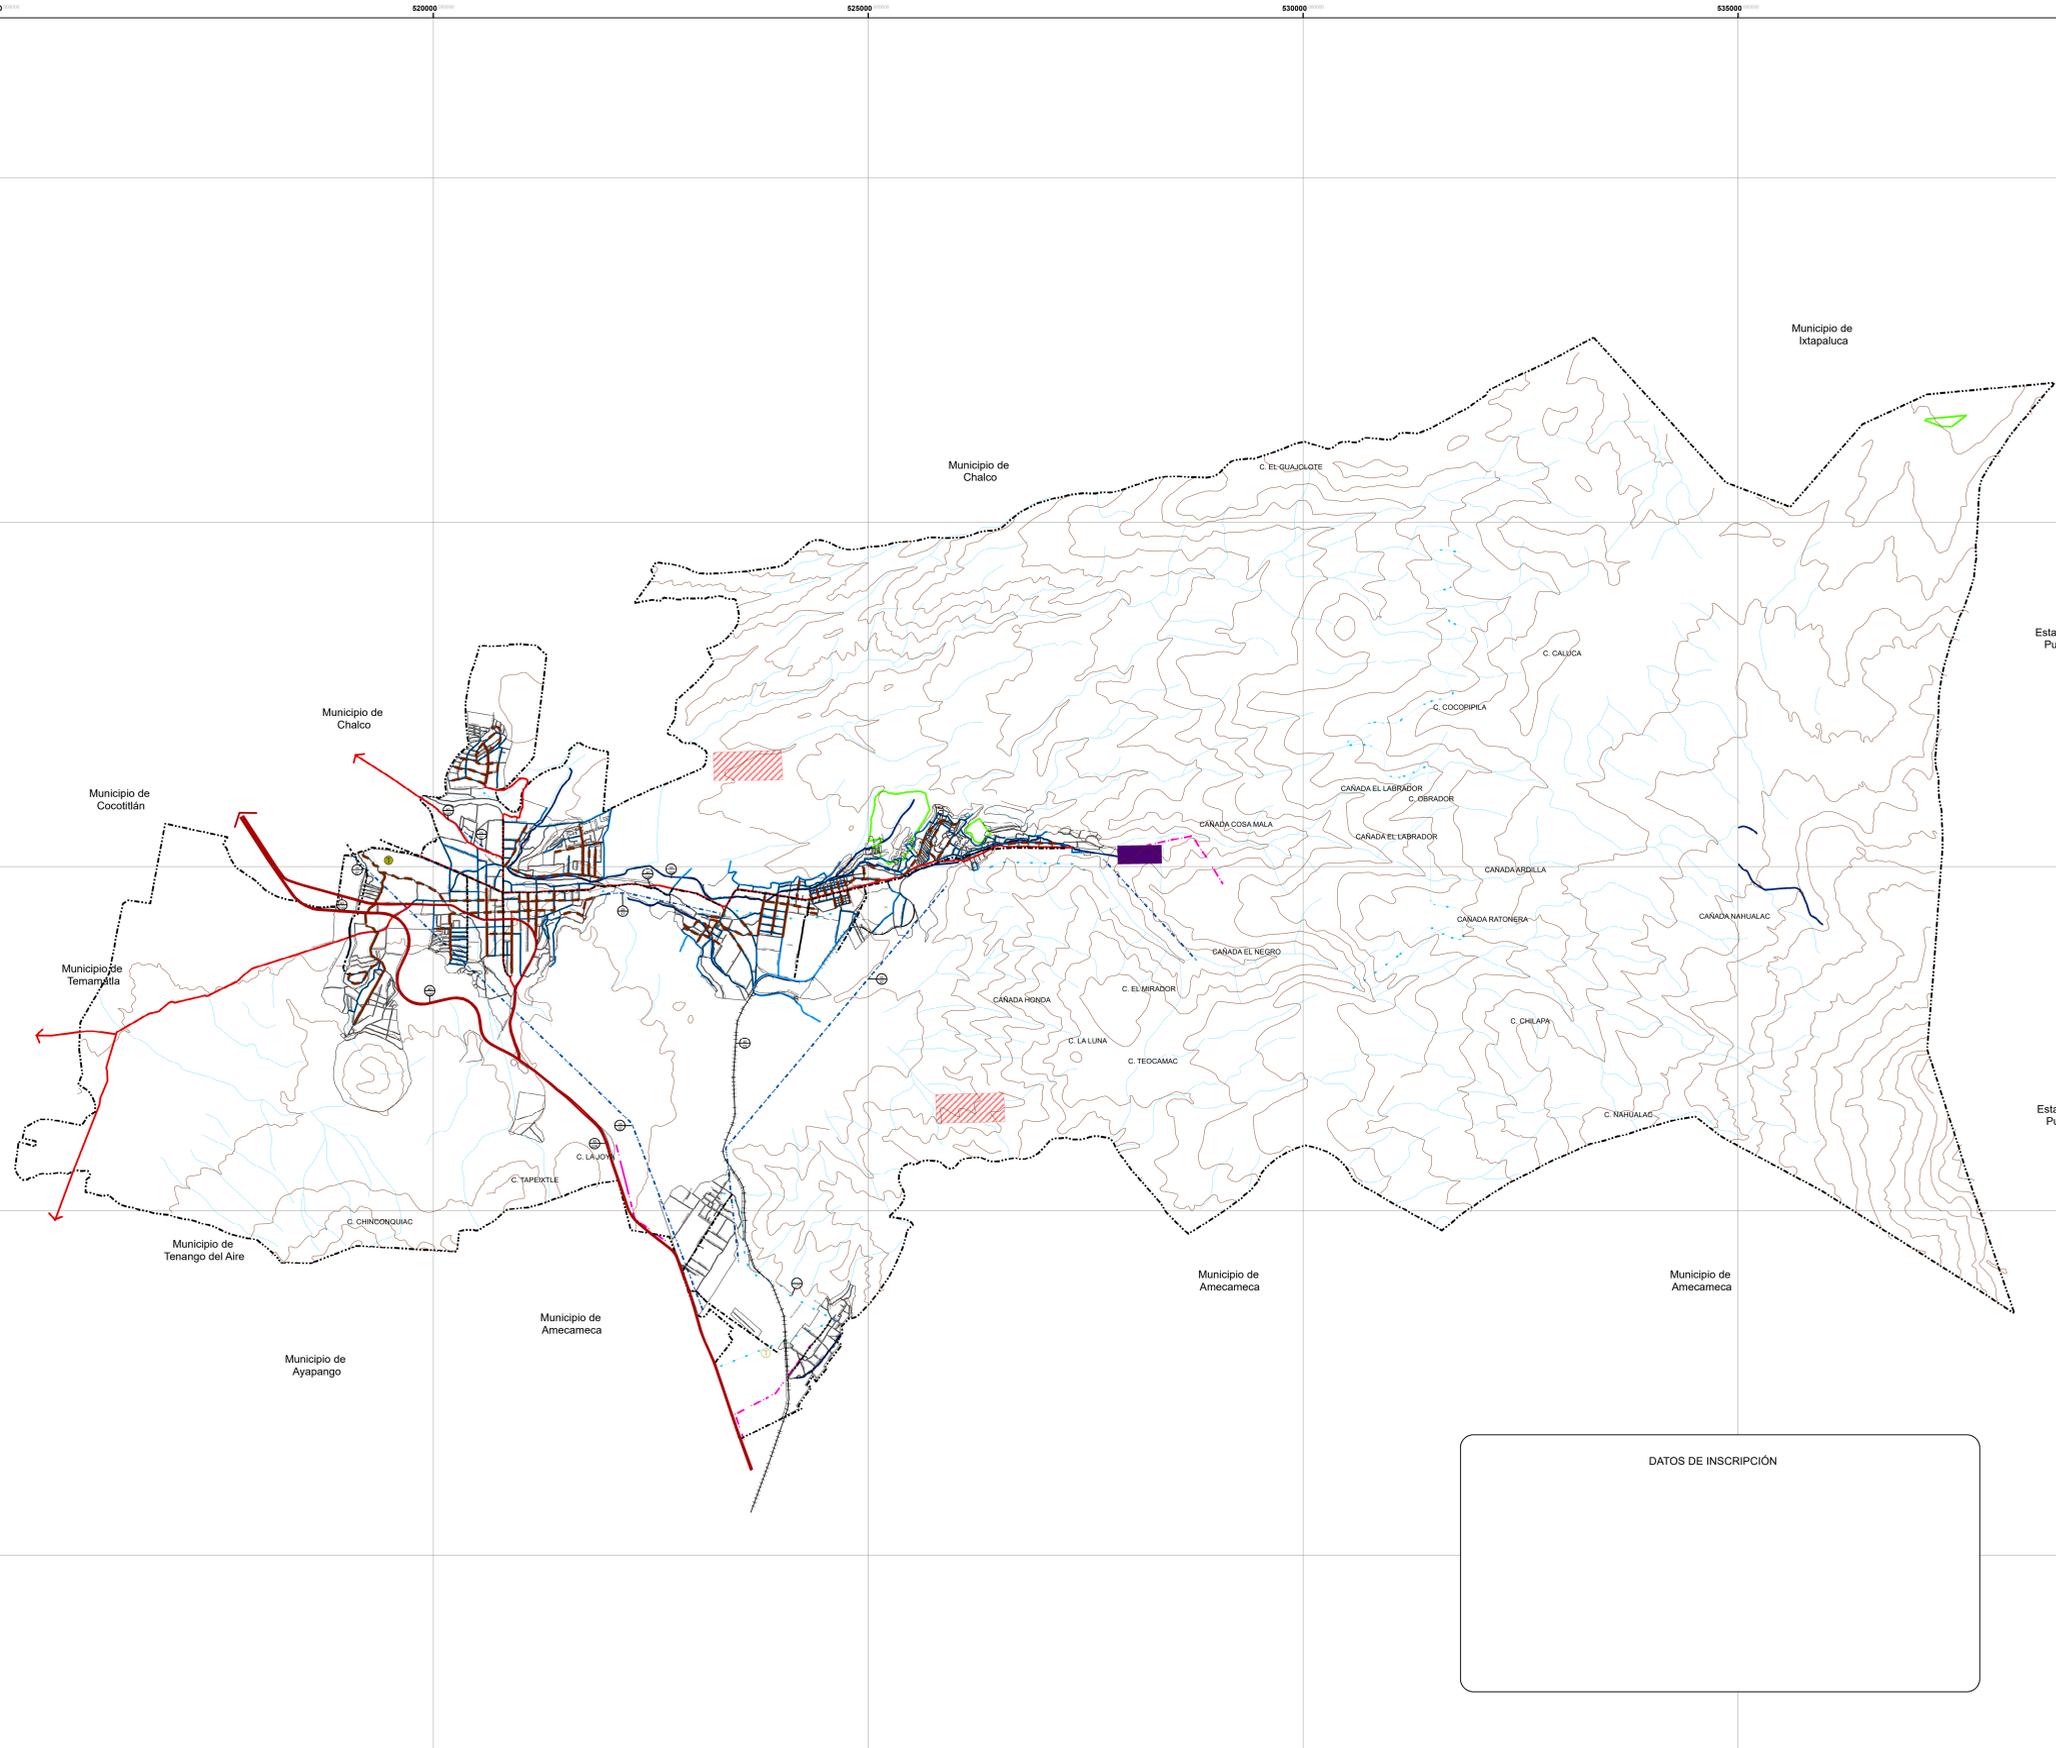

DATOS DE INSCRIPCIÓN



GOBIERNO DEL ESTADO DE MÉXICO SECRETARÍA DE DESARROLLO URBANO Y METROPOLITANO

PLAN MUNICIPAL DE DESARROLLO URBANO



DECISIONES FIRMES, RESULTADOS FUERTES.



T L A X M A L C A L C O



Historia, Identidad y Futuro