

Estado de México

EDOMEX
DECISIONES FIRMES, RESULTADOS FUERTES.

PLAN MUNICIPAL DE DESARROLLO URBANO DE IXTLAHUACA, ESTADO DE MÉXICO

Municipio de Ixtlahuaca

IXTLAHUACA
ACCIONES QUE DEJAN HUELLA
2022 - 2024

Simbología básica	
Límites Administrativos IGCEM	Ductos de PEMEX
Límite Municipal Ixtlahuaca	Líneas de Transmisión Eléctrica
Límites Municipales	Hidrología
Trazo urbana	Corriente Perenne
Área urbana	Corriente Intermitente
Área urbana	Cuerpos de agua
Vías de transporte terrestre	Área Natural Protegida
Carretera Federal	Curvas de Nivel
Carretera Estatal	Equidistancia 10 mts
Vialidad Regional	
Vialidad Primaria	
Calle	
Caminos / Veredas	
Brecha	
Vereda	
Vía del ferrocarril	

Simbología temática	
Infraestructura Hidráulica	Infraestructura vial de transporte terrestre
Pozo de Agua Potable	Carretera Federal
Tanque de Almacenamiento	Carretera Estatal
Manantial	Vialidad Regional
Acueducto	Vialidad Primaria
Infraestructura Ductos de PEMEX	Calle
Infraestructura Líneas de Transmisión Eléctrica	Caminos / Veredas
	Vía del ferrocarril


NOMBRE DEL MAPA
INFRAESTRUCTURA REGIONAL ACTUAL

Datos de proyección / Orientación
Proyección: Universal Transversa
Zona: 14 norte
Datum: D WGS 1984
Falso Este: 500,000
Falso Norte: 0.0
Meridiano central: 99
Límite: 0.0
Unidades de medida: Metro

Mapa No.
D-08

Fecha
FEBRERO 2023

Escala
1:50,000

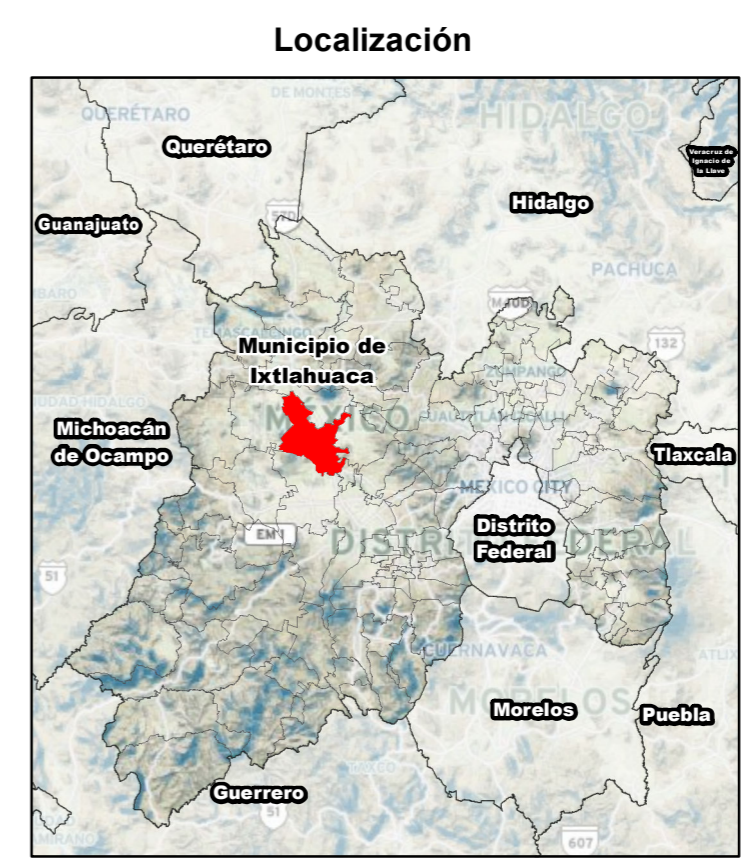

DATOS DE APROBACIÓN Y PUBLICACIÓN	
EL PRESENTE PLANO FORMA PARTE INTEGRAL DEL PLAN MUNICIPAL DE DESARROLLO URBANO DE IXTLAHUACA, APROBADO POR EL CABILDO MUNICIPAL DE FECHA _____ CONTANDO CON EL DICTAMEN DE CONCORDANCIA DE FECHA _____ PUBLICADO EN GACETA DE GOBIERNO DEL DÍA _____ DE _____ CON FECHA _____ INSCRITO EN EL REGISTRO ESTATAL DE DESARROLLO URBANO DE _____ DEL PLAN MUNICIPAL DE DESARROLLO URBANO PUBLICADO EN GACETA DE GOBIERNO DE FECHA _____	
ING. ABUZZO LOZANO CASTAÑEDA PRESIDENTE MUNICIPAL	L. EN D. ZENON JESUS PÉREZ MORALES SECRETARIO DEL AYUNTAMIENTO
LIC. ANTONIO GARCÍA TAPIA DIRECTOR DE PLANEACIÓN DEL TERRITORIO	
INSCRIPCIÓN EN EL INSTITUTO DE LA FUNCIÓN REGISTRAL DEL ESTADO DE MÉXICO	
EL C. _____ REGISTRADO DEL INSTITUTO DE LA FUNCIÓN REGISTRAL DEL ESTADO DE MÉXICO, ADSORITO A LA OFICINA REGISTRAL DE _____ ESTADO DE MÉXICO, CERTIFICA QUE EL PRESENTE PLANO DE _____ QUEDÓ INSCRITO BAJO LA PARTIDA NO. _____ CON CLAVE _____ SECCIÓN _____ DEL INSTITUTO DE LA FUNCIÓN REGISTRAL DEL ESTADO DE MÉXICO CON FECHA _____	
FECHA	SELLO
"SE DEJAN A SALVO LOS DERECHOS RESERVADOS POR LOS TITULARES Y SUS CAJAMIENTES, QUE PROVIENAN DE LAS AUTORIDADES DE CAMBIOS DE USO DE SUELO DE LA ENTIDAD Y QUE CONFORME AL PROCEDIMIENTO PREVISTO EN EL CÓDIGO ADMINISTRATIVO DEL ESTADO DE MÉXICO, EN SU ÚLTIMO QUANTO DEL 1º DE SEPTIEMBRE DEL 2011 Y SU MODIFICACIÓN DEL 1º DE SEPTIEMBRE DEL 2014, PUBLICADO EN LA GACETA DE GOBIERNO, ASÍ COMO DE CUALQUIER OTRA AUTORIDAD AUTORIZADA RELATIVA AL USO DEL SUELO Y APROVECHAMIENTO DEL SUELO QUE SE ENCUENTRE VIGENTE Y HAYA SIDO EMITIDA POR AUTORIDAD COMPETENTE ANTES DE LA ENTIDAD EN VIGOR DEL PRESENTE PLAN"	

Fuente

Cartografía base: Mapa geoespacial municipal, INEGI, Enero, 2020
Mapa geoespacial municipal, INEGI, Enero, 2020
 Información proporcionada por la Secretaría de Desarrollo Urbano y Obra, SEDUO, del Gobierno del Estado de México, 2023.
WMTS Server connection, Mapbox Streets - Basic Template, https://api.mapbox.com/styles/

Cartografía temática: Carta Topográfica escala 1:50,000, INEGI, 2014