


# PLAN PARCIAL DE DESARROLLO URBANO CHALCO, PLAN DE NUEVA CREACIÓN

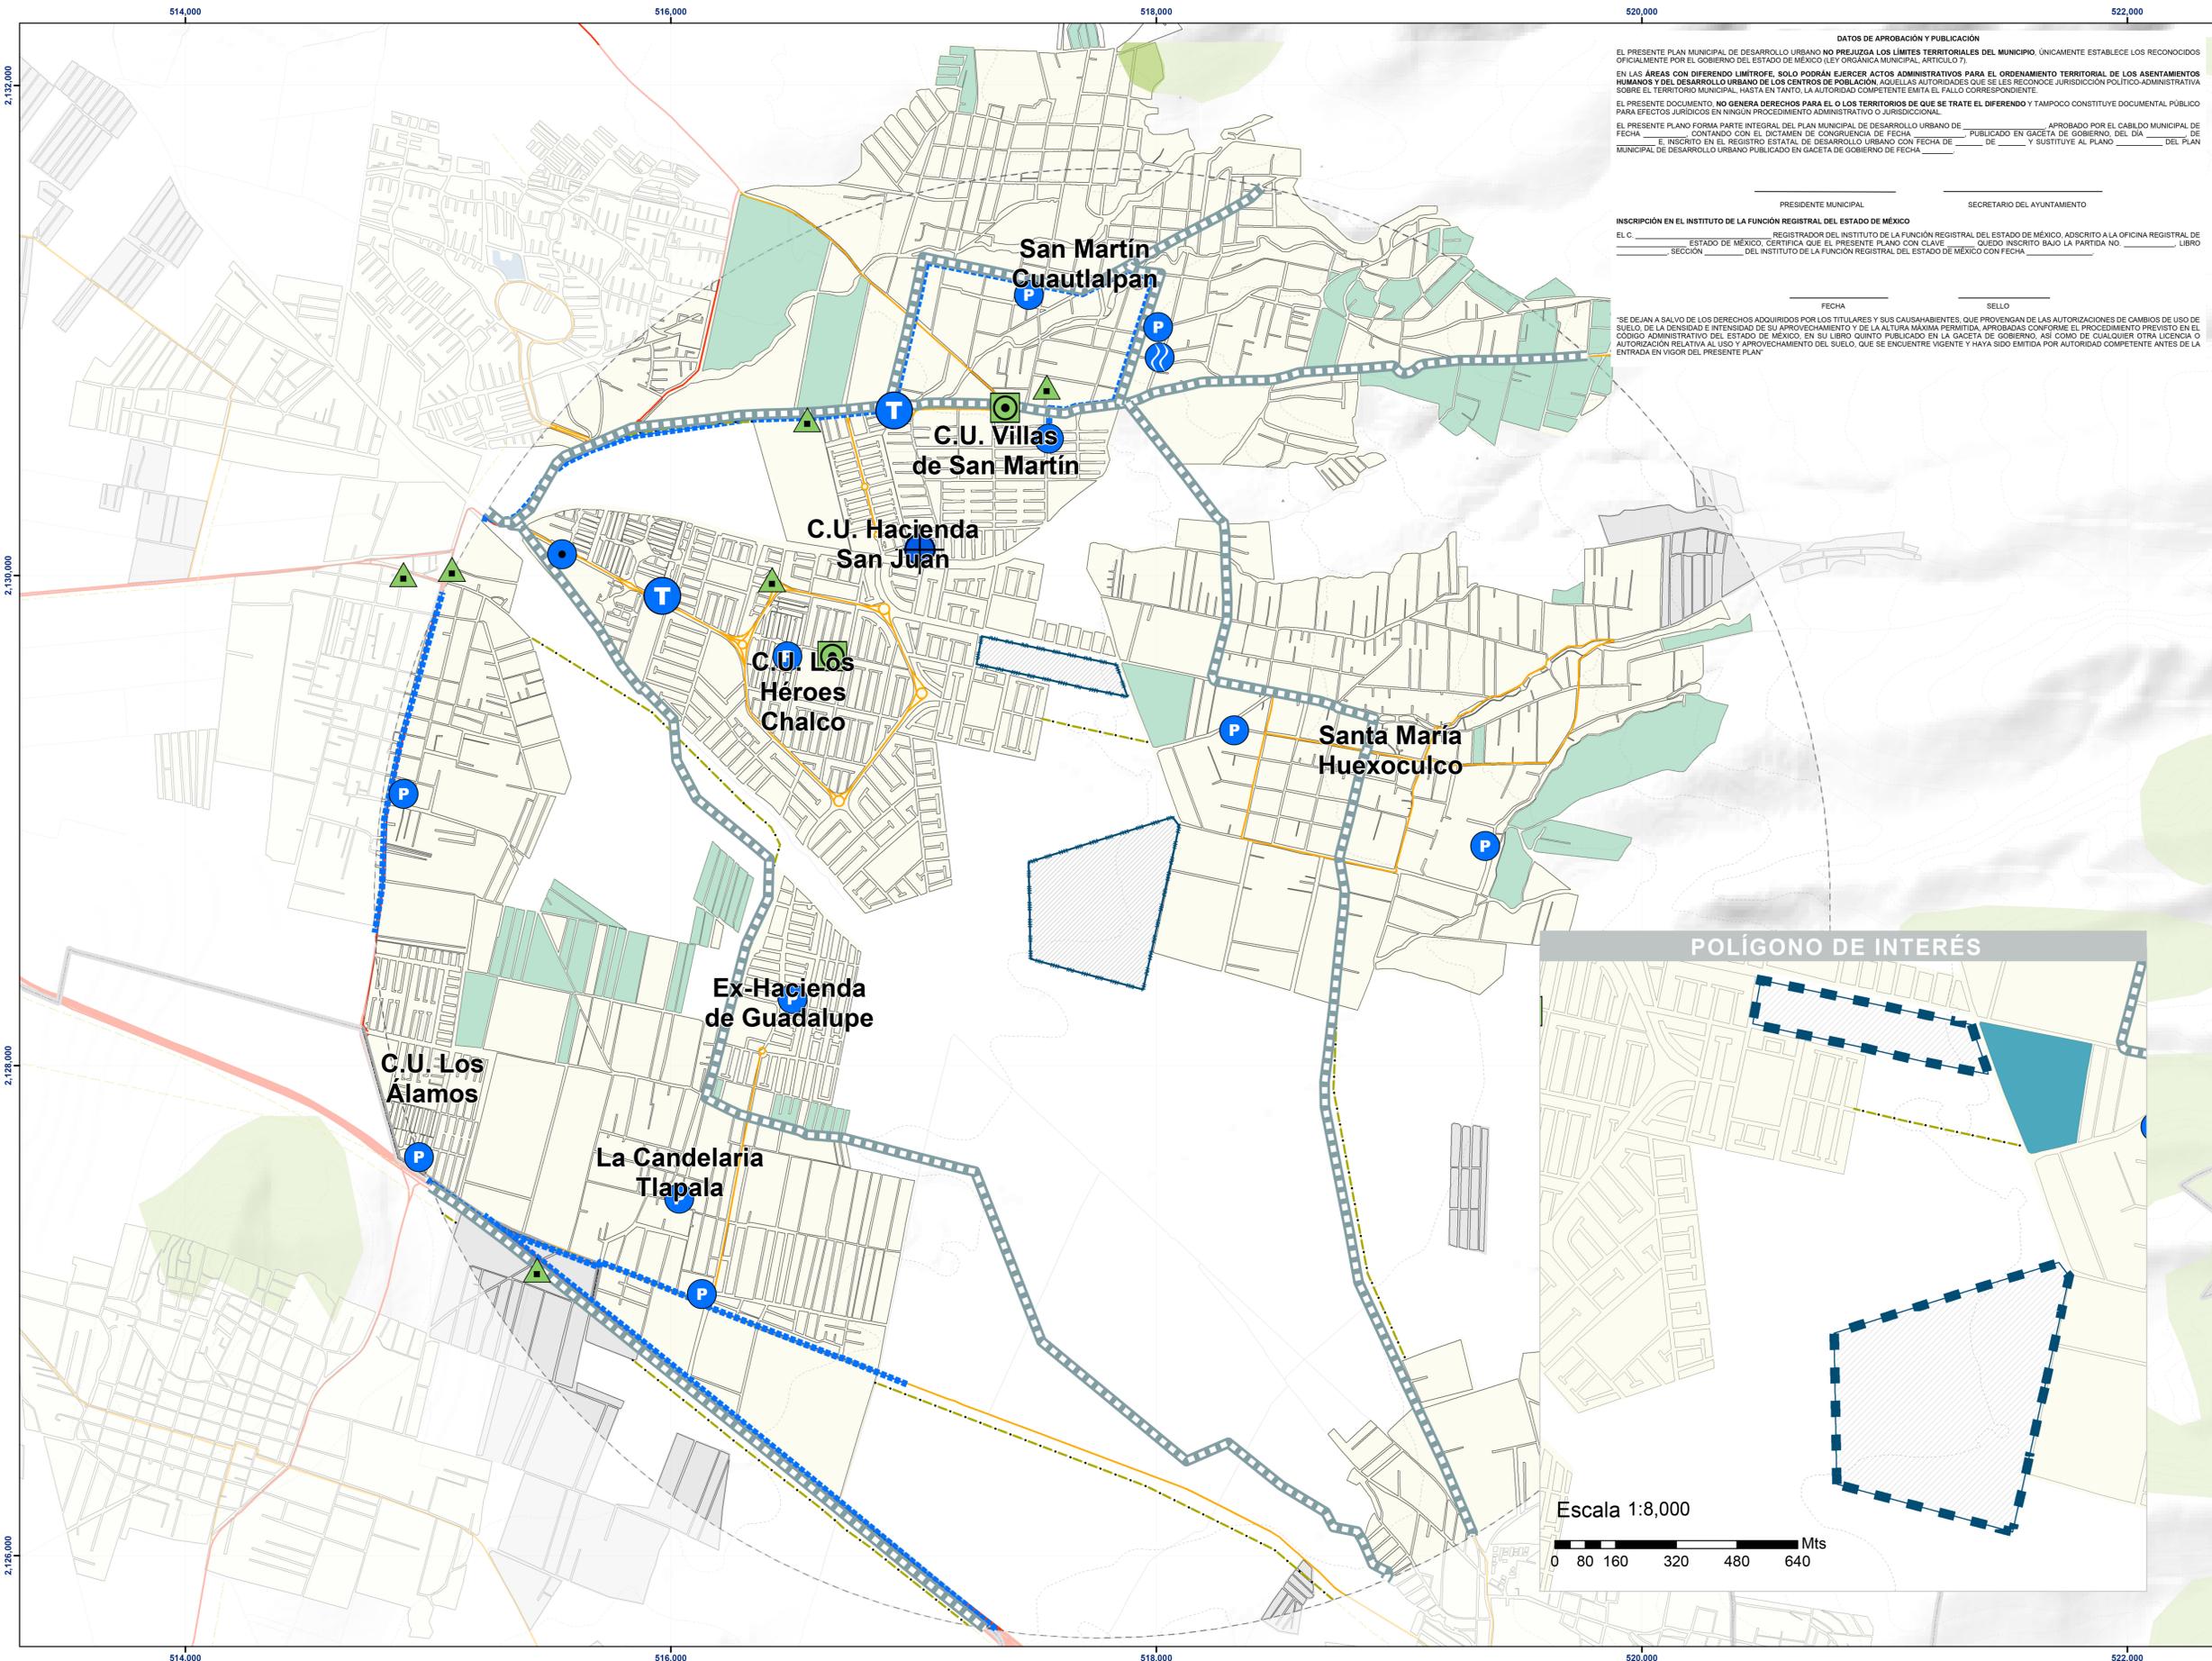

### SIMBOLOGÍA TEMÁTICA

**Infraestructura y servicios urbanos**

- Antena
- Cámara
- Comité Autónomo de Agua San Martín Cuautlalpan
- Planta de Bombeo
- Planta de Tratamiento
- Tanque de agua
- Pozos
- Red de drenaje y alcantarillado
- Red de agua potable
- Viviendas que no disponen de agua entubada > 50% de las viviendas por manzana
- Infraestructura
  - Línea eléctrica

### SIMBOLOGÍA BÁSICA

- Límite Municipal
- Delimitación de Área de Estudio
- Pólígono de Interés
- Localidad Rural
- Localidad Urbana
- Manzanas
- Curvas de Nivel (50 mts)
- Vialidad Regional
- Vialidad Primaria
- Vialidad Secundaria
- Vialidad Local
- Línea Eléctrica
- Bosque
- Cuerpo Agua

### LOCALIZACIÓN

### FUENTE

Básica: Elaboración con base en datos de cartas topográficas 1:50,000 INEGI (2019); Simulador de flujo de agua de cuencas hidrográficas (SIATL); Límites municipales IGCEM (2019); Áreas Naturales Protegidas CEPANAF (2021); Uso de suelo y Vegetación serie VI INEGI (2017); Red Nacional de Caminos INEGI (2021); Temático: Censo de Población y Vivienda INEGI 2020; Carta Topográfica INEGI 1:50,000 y el Plan Municipal de Desarrollo Urbano de Chalco 2019.

### FECHA

noviembre, 2022

### ESCALA

1:12,500

0 0.175 0.35 0.7 1.05 1.4 Km

### ASPECTOS URBANOS

**D-03**