


# PLAN PARCIAL DE DESARROLLO URBANO CHALCO, PLAN DE NUEVA CREACIÓN

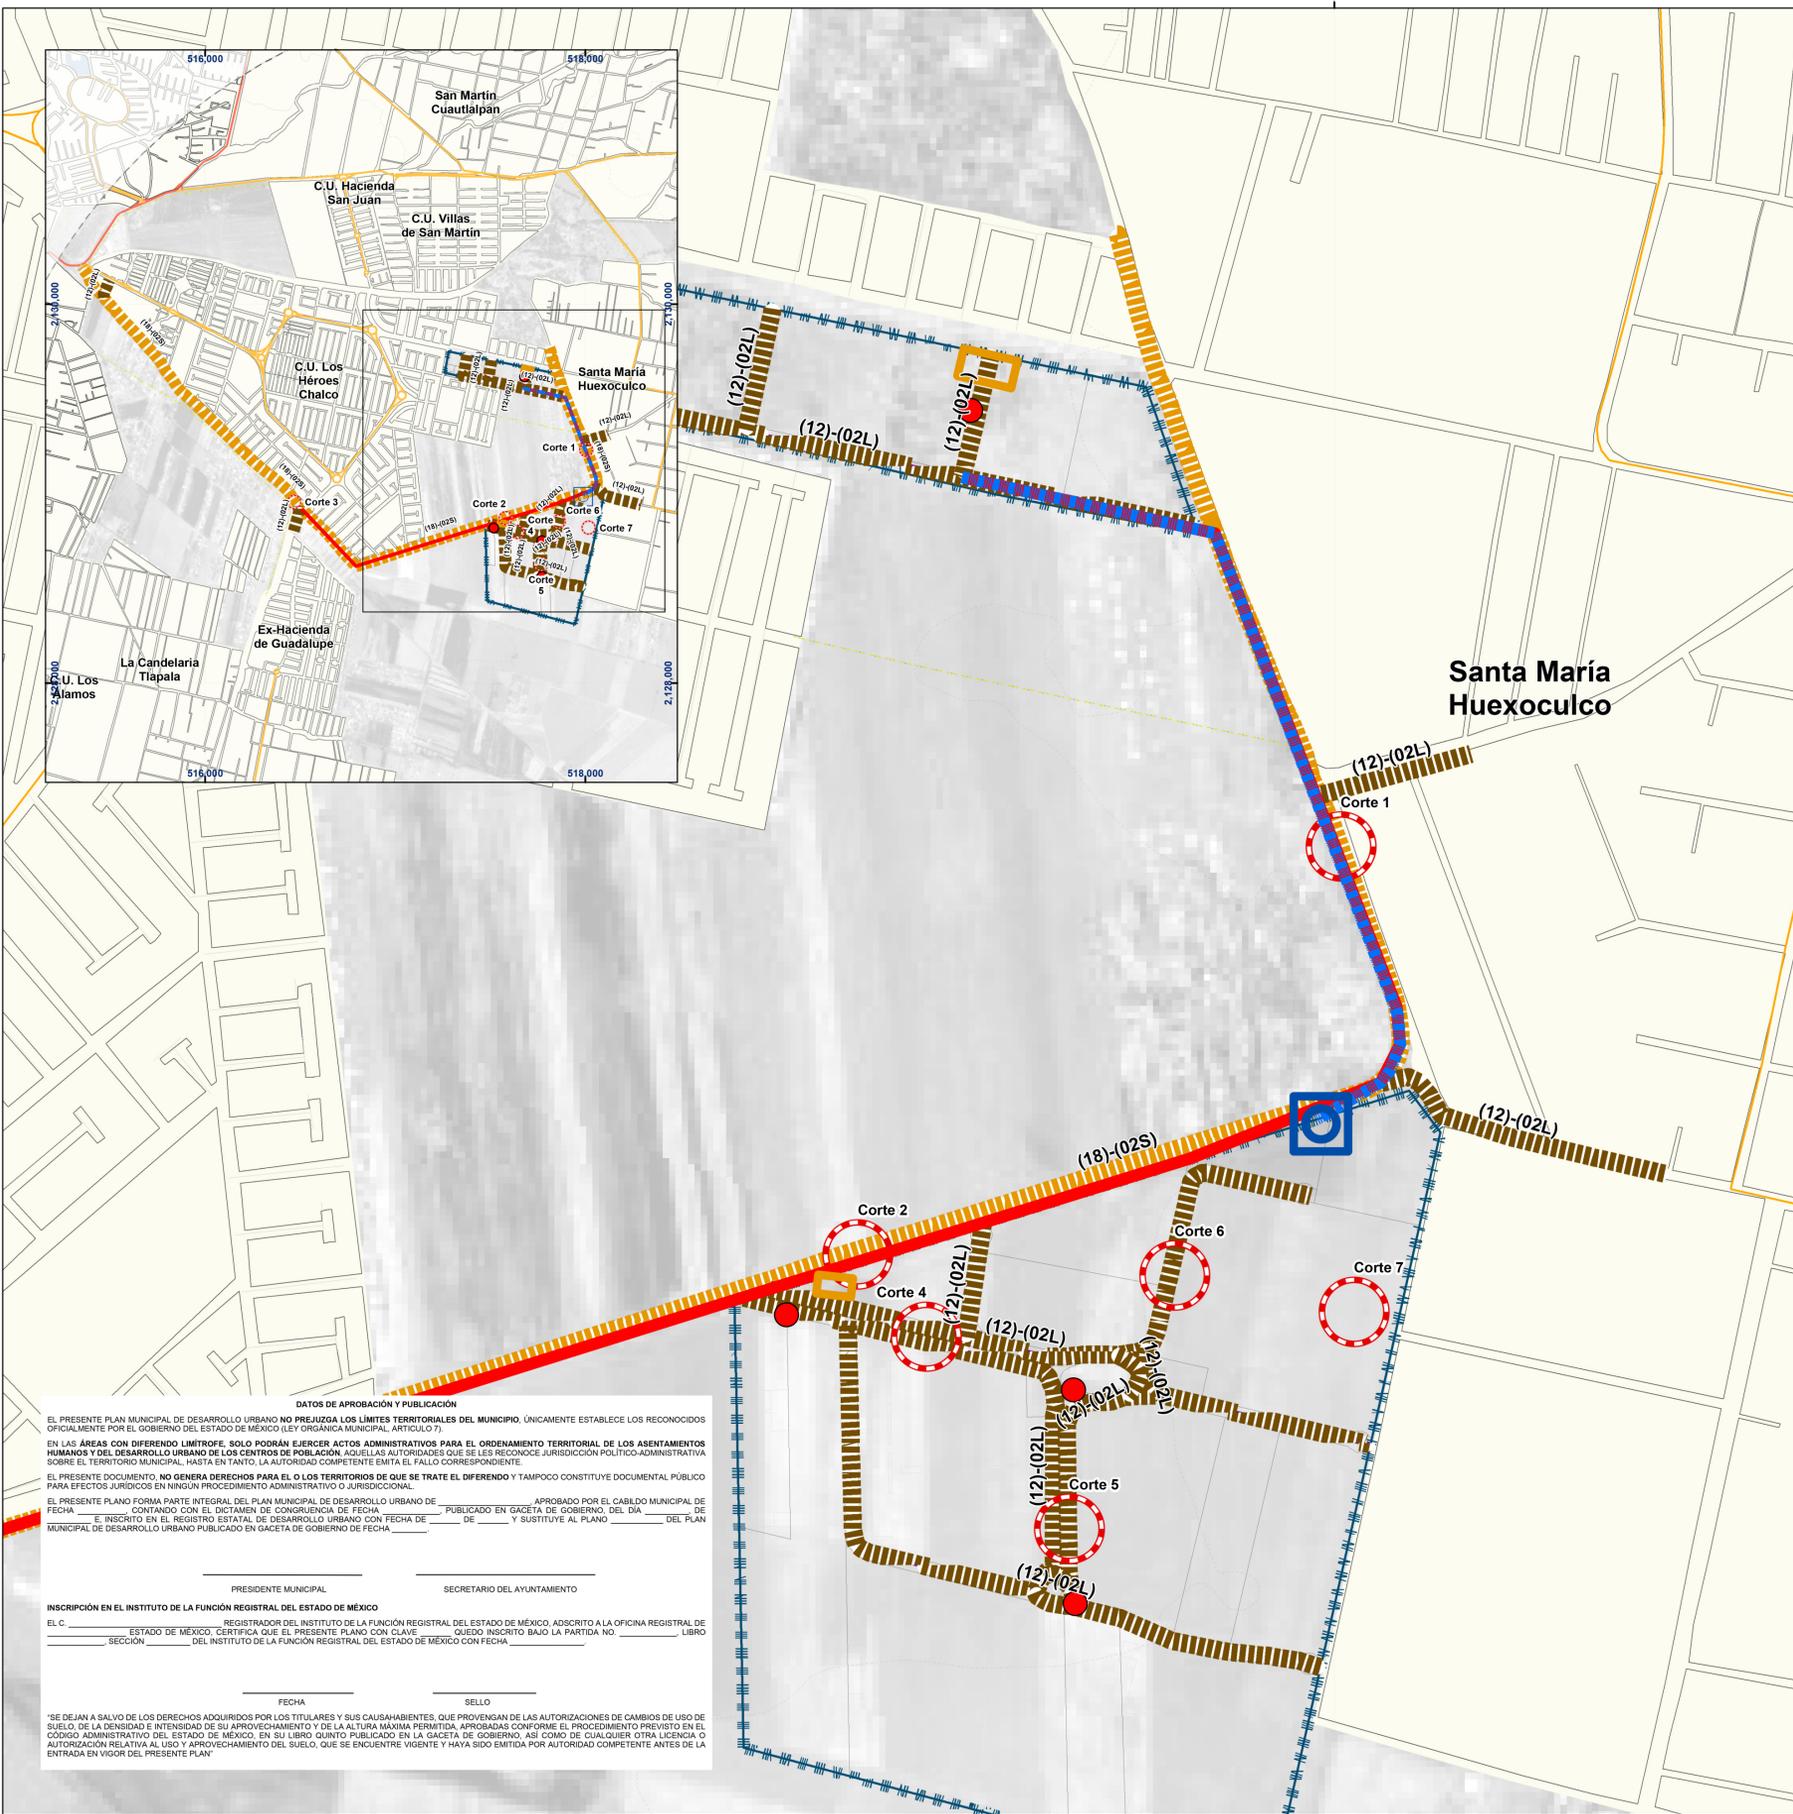

## Vialidad de acceso


**CORTE 1**  
VIALIDAD DEL ÁREA DE DONACIÓN MUNICIPAL



**CORTE 2**  
VIALIDAD DE ACCESO A LA POLIGONAL DEL PLAN PARCIAL



**CORTE 3**  
VIALIDAD PARALELA AL CANAL MIRAFLORES

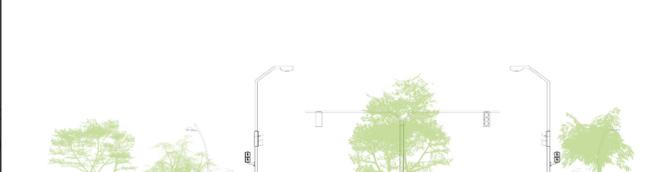

## Vialidades predio sur



## SIMBOLOGÍA TEMÁTICA

### Propuesta de vialidades Jerarquía

- Vialidad secundaria
- Vialidad local

- Propuesta**
- Pozo de Absorción
  - Línea de conducción de agua potable
  - Pozo de Extracción
  - Captación de pluvial y sanitaria
  - Planta de Tratamiento

Infraestructura sujeta a modificación de ubicación por definición de proyecto

Restricción por trazo de vía de 40, 30 o 20 metros distribuidos a cada lado de su eje de acuerdo con la fundamentación jurídica 01 (20) - (02-P)


Referencia jurídica 01, Reglamento del libro quinto del Código Administrativo del Estado de México, art. 151

- VÍAS DE COMUNICACIÓN**
- Vialidad 02
  - Regional 02R
  - Primaria 02P
  - Secundaria 02S
  - Local 02L

## SIMBOLOGÍA BÁSICA

- Límite Municipal
- Delimitación de Área de Estudio
- Pólígono de Interés
- Localidad Rural
- Localidad Urbana
- Manzanas
- Curvas de Nivel (50 mts)
- Vialidad Regional
- Vialidad Primaria
- Vialidad Secundaria
- Vialidad Local
- Línea Eléctrica
- Bosque
- Cuerpo Agua


## LOCALIZACIÓN

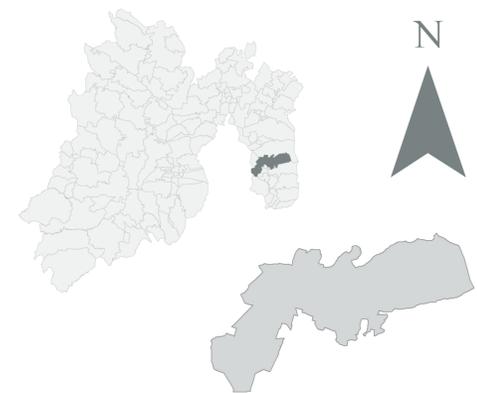

FUENTE: \_\_\_\_\_ FECHA: \_\_\_\_\_

noviembre, 2022

## ESCALA

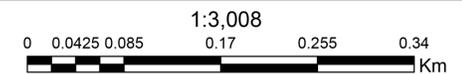

# E-04 PRINCIPALES PROYECTOS OBRAS Y ACCIONES