


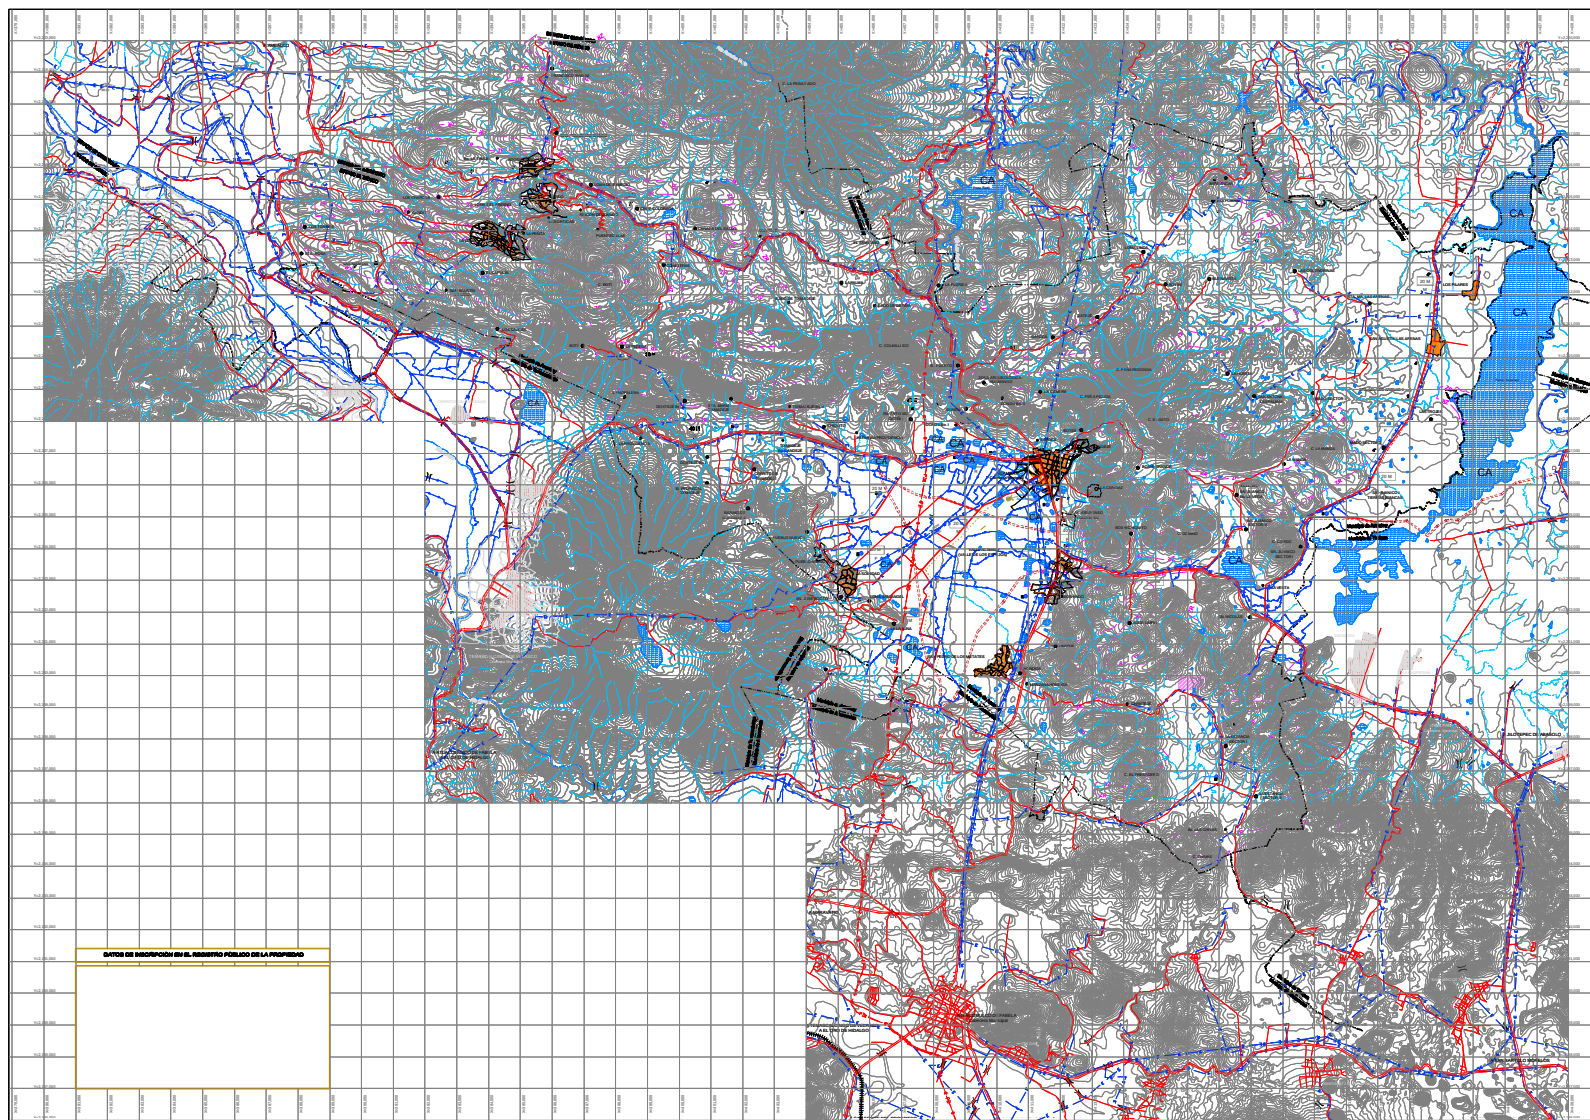

SIMBOLOGÍA:
existente propuesta

AGUA POTABLE
 4" Diámetro en pulgadas
 RED TRONCAL DE AGUA
 P = Pozo
 M = Manantial
 PLANTA POTABILIZADORA

DRENAJE SANITARIO
 Diámetro en pulgadas
 COLECTOR PRINCIPAL
 DESCARGA DE AGUAS NEGRAS
 RELLENO SANITARIO

ELECTRICIDAD
 250 kv corral
 LINEAS DE ELECTRICIDAD
 LINEAS DE CONDUCCIÓN POLIDUCTO
 30 m DERECHO DE VIA, SECCION TOTAL

VALIDADES
 actual en proyecto
 VALIDAD REGIONAL
 VALIDAD PRIMARIA

NOTA:
 El presente Plan Municipal de Desarrollo Urbano no preserva los límites territoriales del municipio, únicamente establece los reconocidos oficialmente por el Gobierno del Estado de México (Ley Orgánica Municipal, Artículo 7).
 En las áreas con delimitación limitada, sólo podrán ejercer actos administrativos para el ordenamiento territorial de los asentamientos humanos y del desarrollo urbano de los centros de población, aquellas autoridades que se les reconoce jurisdicción administrativa sobre el territorio municipal. Todo tanto, la autoridad competente emita el fallo correspondiente.
 El presente documento, no genera derechos para el o los territorios de que se trate el ordenamiento territorial.

DATOS DE INSCRIPCIÓN EN EL REGISTRO PÚBLICO DE LA PROPIEDAD

Simbología Básica:
 Límite Estatal
 Límite Municipal
 Trazo urbano
 Validad regional
 Validad primaria
 Validad local
 Línea Eléctrica
 Ducto
 Zona de riesgo
 Cuerpo de agua
 Río
 Canal
 Asentamiento
 Curva de nivel

fecha: Julio, 2003
escala: 1:75,000
orientación:
localización:

DATOS DE INSCRIPCIÓN
 EL PRESENTE PLANO FORMA PARTE INTEGRANTE DEL PLAN MUNICIPAL DE DESARROLLO URBANO DE ACAMBAY, APROBADO POR EL CABILDO MUNICIPAL DE ACAMBAY EL 10 DE OCTUBRE DEL 2003, COTRIBUENDO CON EL PACTADO DE COORDINACIÓN DE FIRMAS A LOS DIOS AGOSTO DEL 2003 Y PUBLICADO EN LA GACETA DEL GOBIERNO DEL ESTADO DE MÉXICO DEL 10 DE AGOSTO DEL 2004, E INSCRITO EN EL REGISTRO PÚBLICO DE LA PROPIEDAD DEL ESTADO DE MÉXICO DEL 10 DE AGOSTO DEL 2004.

nombre del plano: INFRAESTRUCTURA
clave: E-5



Gobierno del Estado de México
Secretaría de Desarrollo Urbano
y Vivienda



H. Ayuntamiento
de
Acambay

Plan Municipal de Desarrollo Urbano

Acambay

Estado de México