


# PLAN MUNICIPAL DE DESARROLLO URBANO DE ACULCO, ESTADO DE MÉXICO



GOBIERNO DEL ESTADO DE MÉXICO  
H. AYUNTAMIENTO DE ACULCO

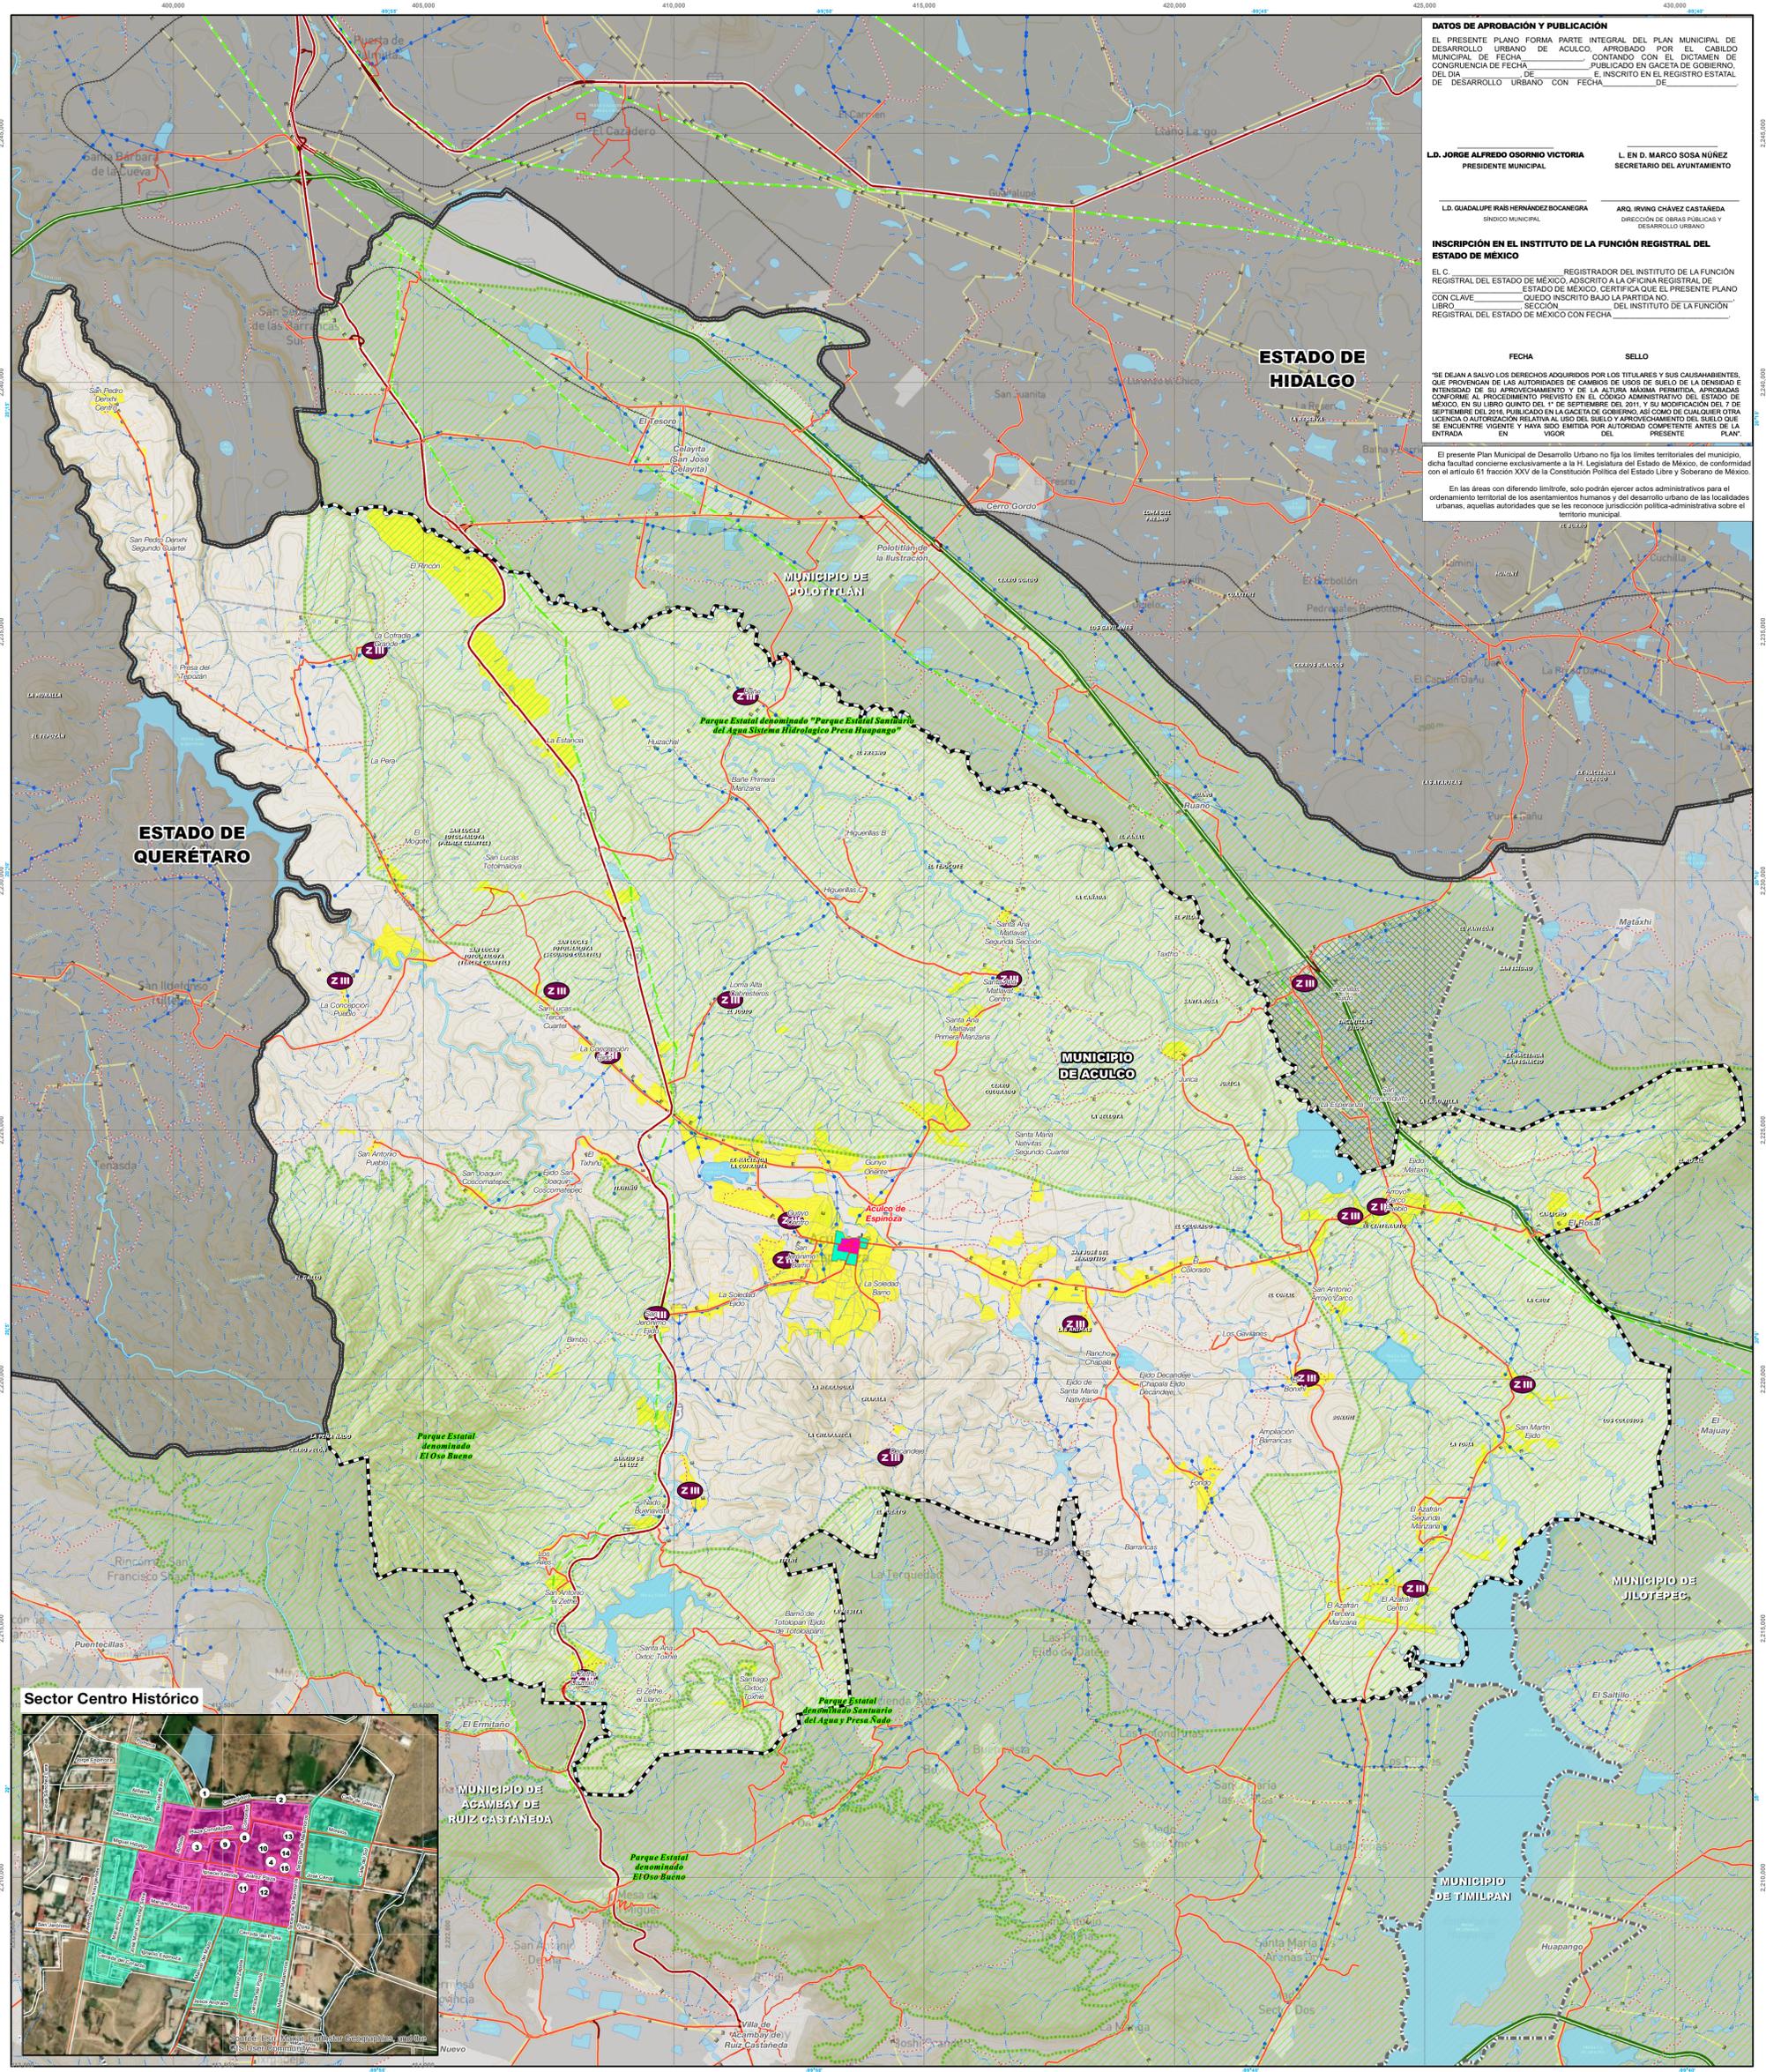

**DATOS DE APROBACIÓN Y PUBLICACIÓN**

EL PRESENTE PLANO FORMA PARTE INTEGRAL DEL PLAN MUNICIPAL DE DESARROLLO URBANO DE ACULCO APROBADO POR EL CABILDO MUNICIPAL DE FECHA \_\_\_\_\_ CON CUENTA DE CONGRUENCIA DE FECHA \_\_\_\_\_ DEL DIA \_\_\_\_\_ DE \_\_\_\_\_ E INSCRITO EN EL REGISTRO ESTATAL DE DESARROLLO URBANO CON FECHA \_\_\_\_\_ DE \_\_\_\_\_

**L.D. JORGE ALFREDO OSORNO VICTORIA**  
PRESIDENTE MUNICIPAL

**L. EN D. MARCO SOSA NÚÑEZ**  
SECRETARIO DEL AYUNTAMIENTO

**L.D. GUADALUPE IRAB HERNÁNDEZ BOCAÑERA**  
SINDICO MUNICIPAL

**ARG. IRVING CHAVEZ CASTAÑEDA**  
DIRECCION DE OBRAS PUBLICAS Y DESARROLLO URBANO

**INSCRIPCIÓN EN EL INSTITUTO DE LA FUNCIÓN REGISTRAL DEL ESTADO DE MÉXICO**


EL C \_\_\_\_\_ REGISTRADOR DEL INSTITUTO DE LA FUNCIÓN REGISTRAL DEL ESTADO DE MÉXICO, ADSCRITO A LA OFICINA REGISTRAL DE ESTADO DE MÉXICO, CERTIFICA QUE EL PRESENTE PLANO CON CLAVE \_\_\_\_\_ QUEDÓ INSCRITO BAJO LA PARTIDA NO \_\_\_\_\_ LIBRO \_\_\_\_\_ SECCIÓN \_\_\_\_\_ DEL INSTITUTO DE LA FUNCIÓN REGISTRAL DEL ESTADO DE MÉXICO CON FECHA \_\_\_\_\_

FECHA \_\_\_\_\_ SELLO \_\_\_\_\_

SE DEJAN A SALVO LOS DERECHOS ADQUIRIDOS POR LOS TITULARES Y SUS CAUSAHABIENTES QUE PROVENGIAN DE LAS AUTORIDADES DE CAMBIOS DE USOS DE SUELO DE LA DENSIDAD E INTENSIDAD AL PROCEDIMIENTO PREVISTO EN EL CÓDIGO ADMINISTRATIVO DEL ESTADO DE MÉXICO EN SU LIBRO QUINTO DEL 1º DE SEPTIEMBRE DEL 2011 Y SU MODIFICACIÓN DEL 1º DE SEPTIEMBRE DEL 2016, PUBLICADO EN LA GACETA DE GOBIERNO, ASÍ COMO DE CUALQUIER OTRA LICENCIA O AUTORIZACIÓN RELATIVA AL USO DEL SUELO Y APROXIMAMIENTO DEL SUELO QUE SE ENCUENTRE VIGENTE Y HAYA SIDO EMITIDA POR AUTORIDAD COMPETENTE ANTES DE LA ENTRADA EN VIGOR DEL PRESENTE PLAN.

El presente Plan Municipal de Desarrollo Urbano no fija los límites territoriales del municipio, dicha facultad concierne exclusivamente a la H. Legislatura del Estado de México, de conformidad con el artículo 61 fracción XXV de la Constitución Política del Estado Libre y Soberano de México.

En las áreas con diferente límite, solo podrán ejercer actos administrativos para el ordenamiento territorial de los asentamientos humanos y del desarrollo urbano de las localidades urbanas, aquellas autoridades que se les reconozca jurisdicción política-administrativa sobre el territorio municipal.

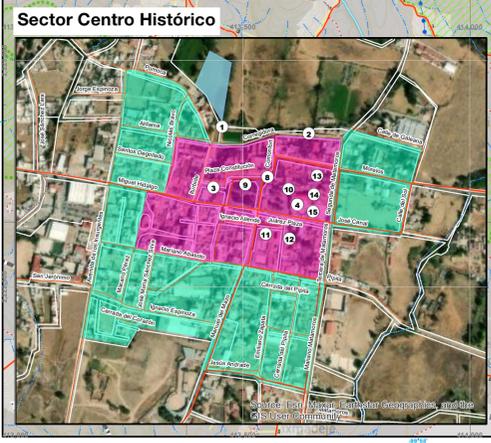

**Simbología básica**

Entidad Federativa Colindante	Hidrología	Vías de transporte terrestre
Límites Administrativos IGCEM	Cuerpos de agua	Carretera Federal Cuota
Límite Estatal	Corriente Perenne	Carretera Federal
Límite Municipal Aculco	Corriente Intermitente	Carretera Estatal Cuota
Límites Municipales	Curvas de Nivel	Carretera Estatal
Zona de Litigio	Equidistancia 10 mts	Validad Primaria
Área Urbana Actual	Infraestructura	Validad Secundaria
Localidades Rurales	Acueducto	Validad Local
Áreas Naturales Protegidas	Línea de Transmisión Eléctrica	Enlaces / Accesos
	Ducto PEMEX	Caminos / Veredas
		Brecha
		Vereda
		Vía del ferrocarril

**Simbología temática**

**Zonas de Imagen Urbana**

- Zona I. Centro
  - Conservación y mejoramiento de Imagen Urbana
- Zona II. Cabecera Municipal
  - Restauración de Imagen Urbana
- Zona III. Zona Conurbada o Amortiguamiento
  - Mejoramiento de Imagen Urbana en Localidades de la Zona Conurbada

**Fuente:**

**Cartografía base:**

- Marco geoespacial municipal, INEGI 2021
- Instituto de Información e Investigación Geográfica, Estadística y Catastral del Estado de México del Gobierno del Estado de México, 2019
- Cartas Topográficas 1:50,000, INEGI.
- Red Nacional de Caminos, IMT, 2020.

**Cartografía temática:**

- Reglamento de Imagen Urbana del Municipio de Aculco, Estado de México, Abril del 2021.
- Consulta pública del Catálogo Nacional de Monumentos Históricos Inmuebles, INAH, 2023

**Inmuebles Catalogados INAH**

Conservación y restauración de inmuebles	9, Kiosko
1, Lavaderos Manantiales	10, Templo San Jerónimo Aculco
2, Casa Habitación	11, Troje
3, Portales	12, Caballerizas
4, Casa Habitación	13, Capillas Procesionales
5, Casa Habitación	14, Claustro
7, Casa Habitación	15, Portal de Peregrinos
8, Casa Habitación	

Para efectos de Construcciones, Fachadas, Pavimentos, Equipamiento, Mobiliario Urbano, Infraestructura, Espacios Abiertos y Anuncios, así como, mecanismos de Inspección y Denuncia Popular se deberá de cumplir lo establecido en el Reglamento de Imagen Urbana del Municipio de Aculco, Estado de México, Abril del 2021.



**Nombre del Plano**

**IMAGEN URBANA**

**Plano No.**

**E-05**

**Escala**

1:60,000

0 0.5 1 2 kms

**Datos de proyección / Orientación**

Proyección: Universal Transversa Mercator (UTM)  
Zona: 14 norte  
Datum: D WGS 1984  
Falso Este: 500,000  
Falso Norte: 0.0  
Meridiano central: -99  
Latitud: 0.0  
Unidades de medida: Metros

**Fecha**

**Noviembre, 2023**