



PLANTA BAJA

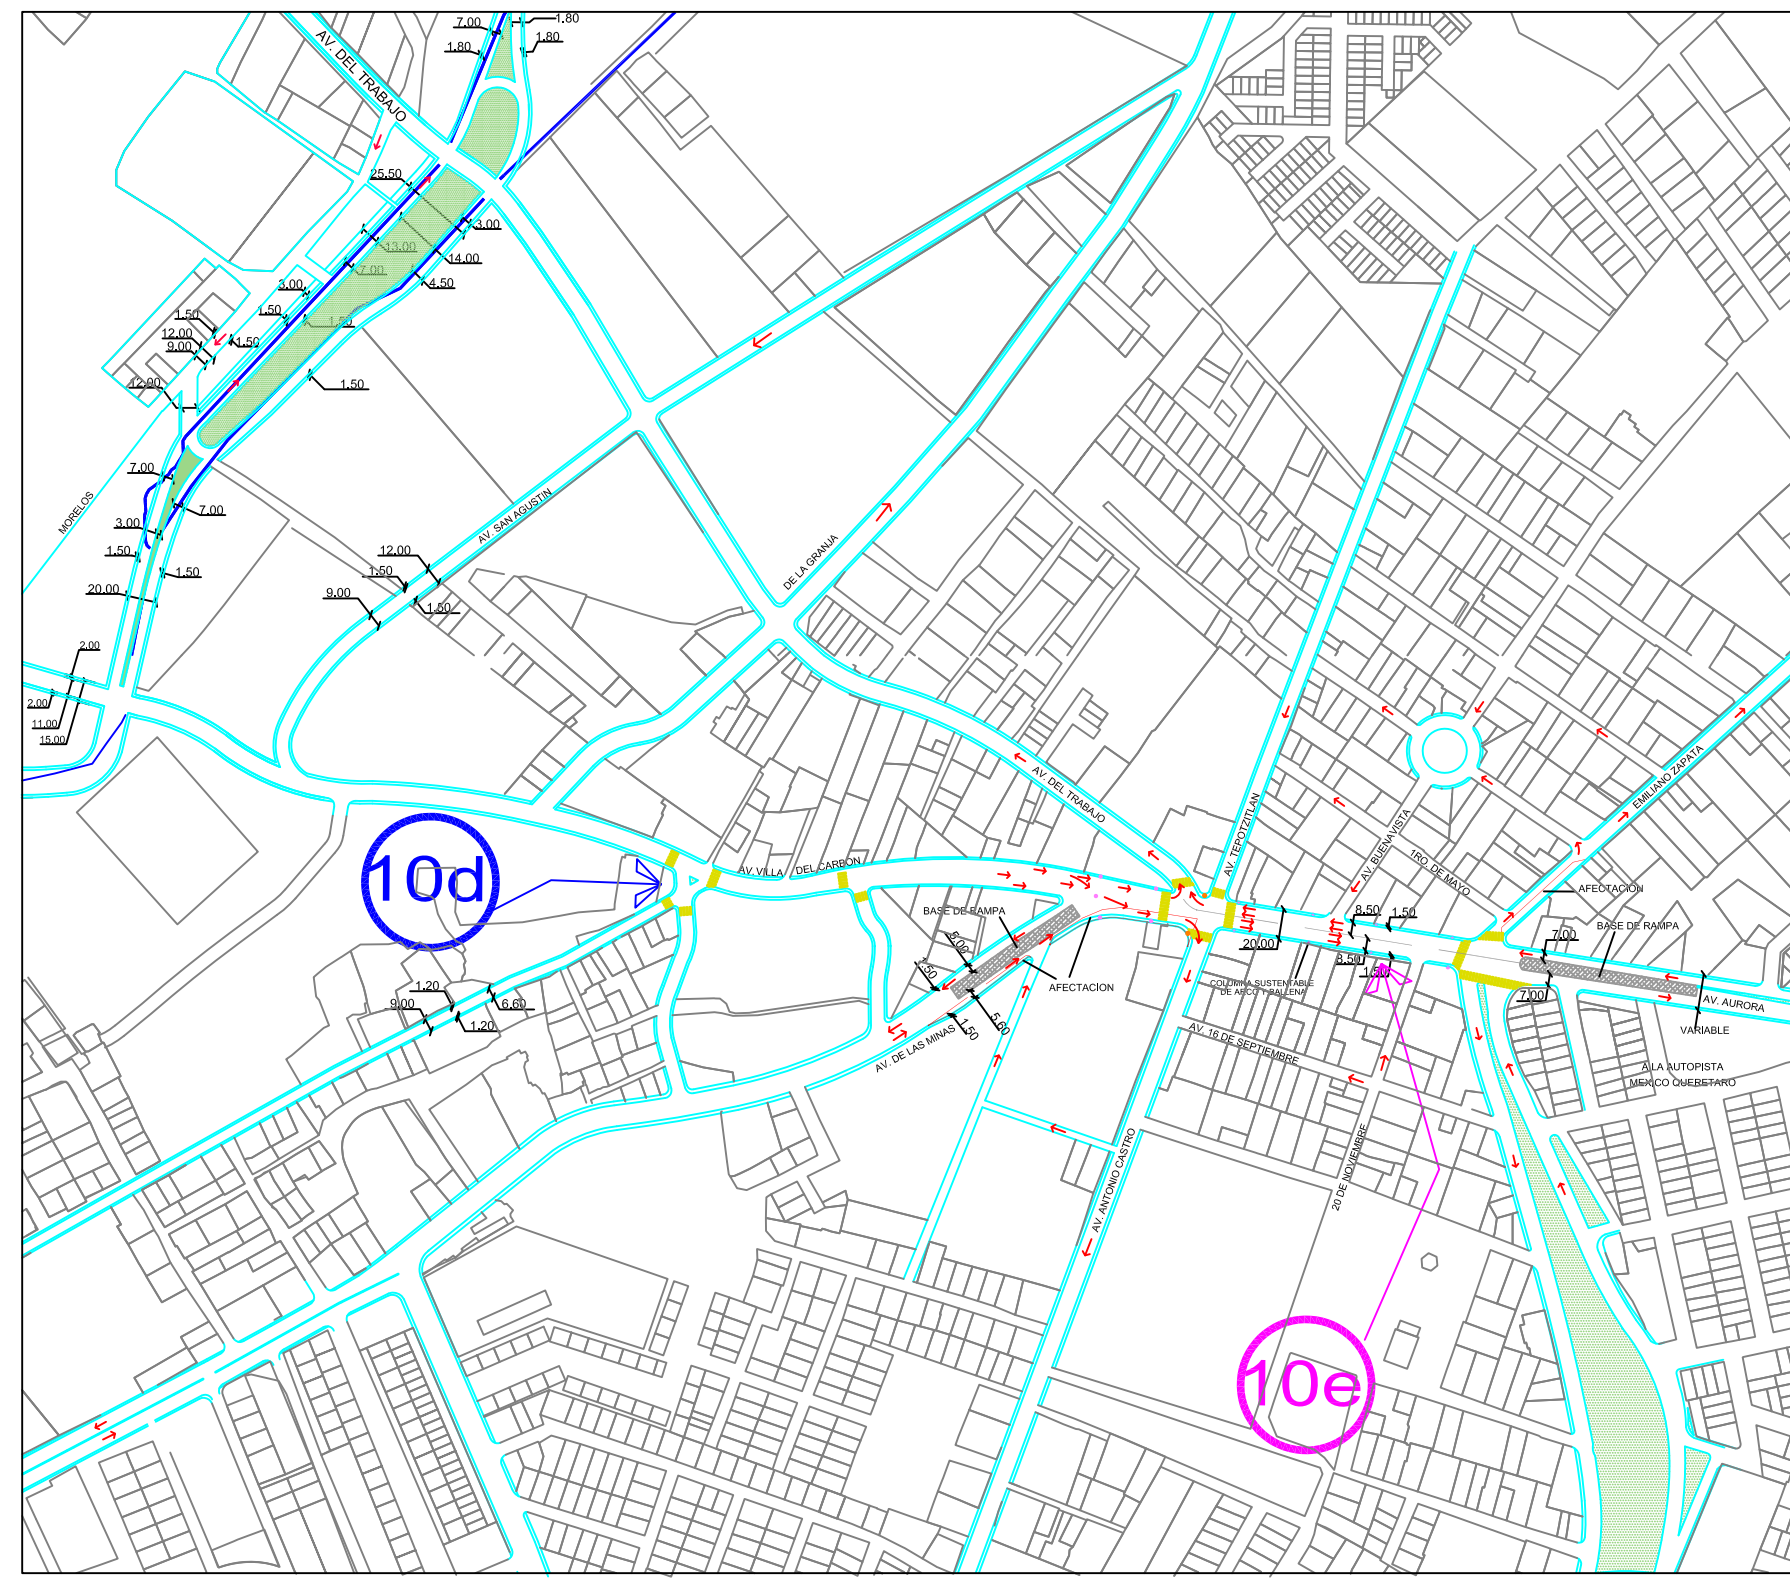


ADECUACIÓN VIAL 10d, 10e


PRIMER NIVEL

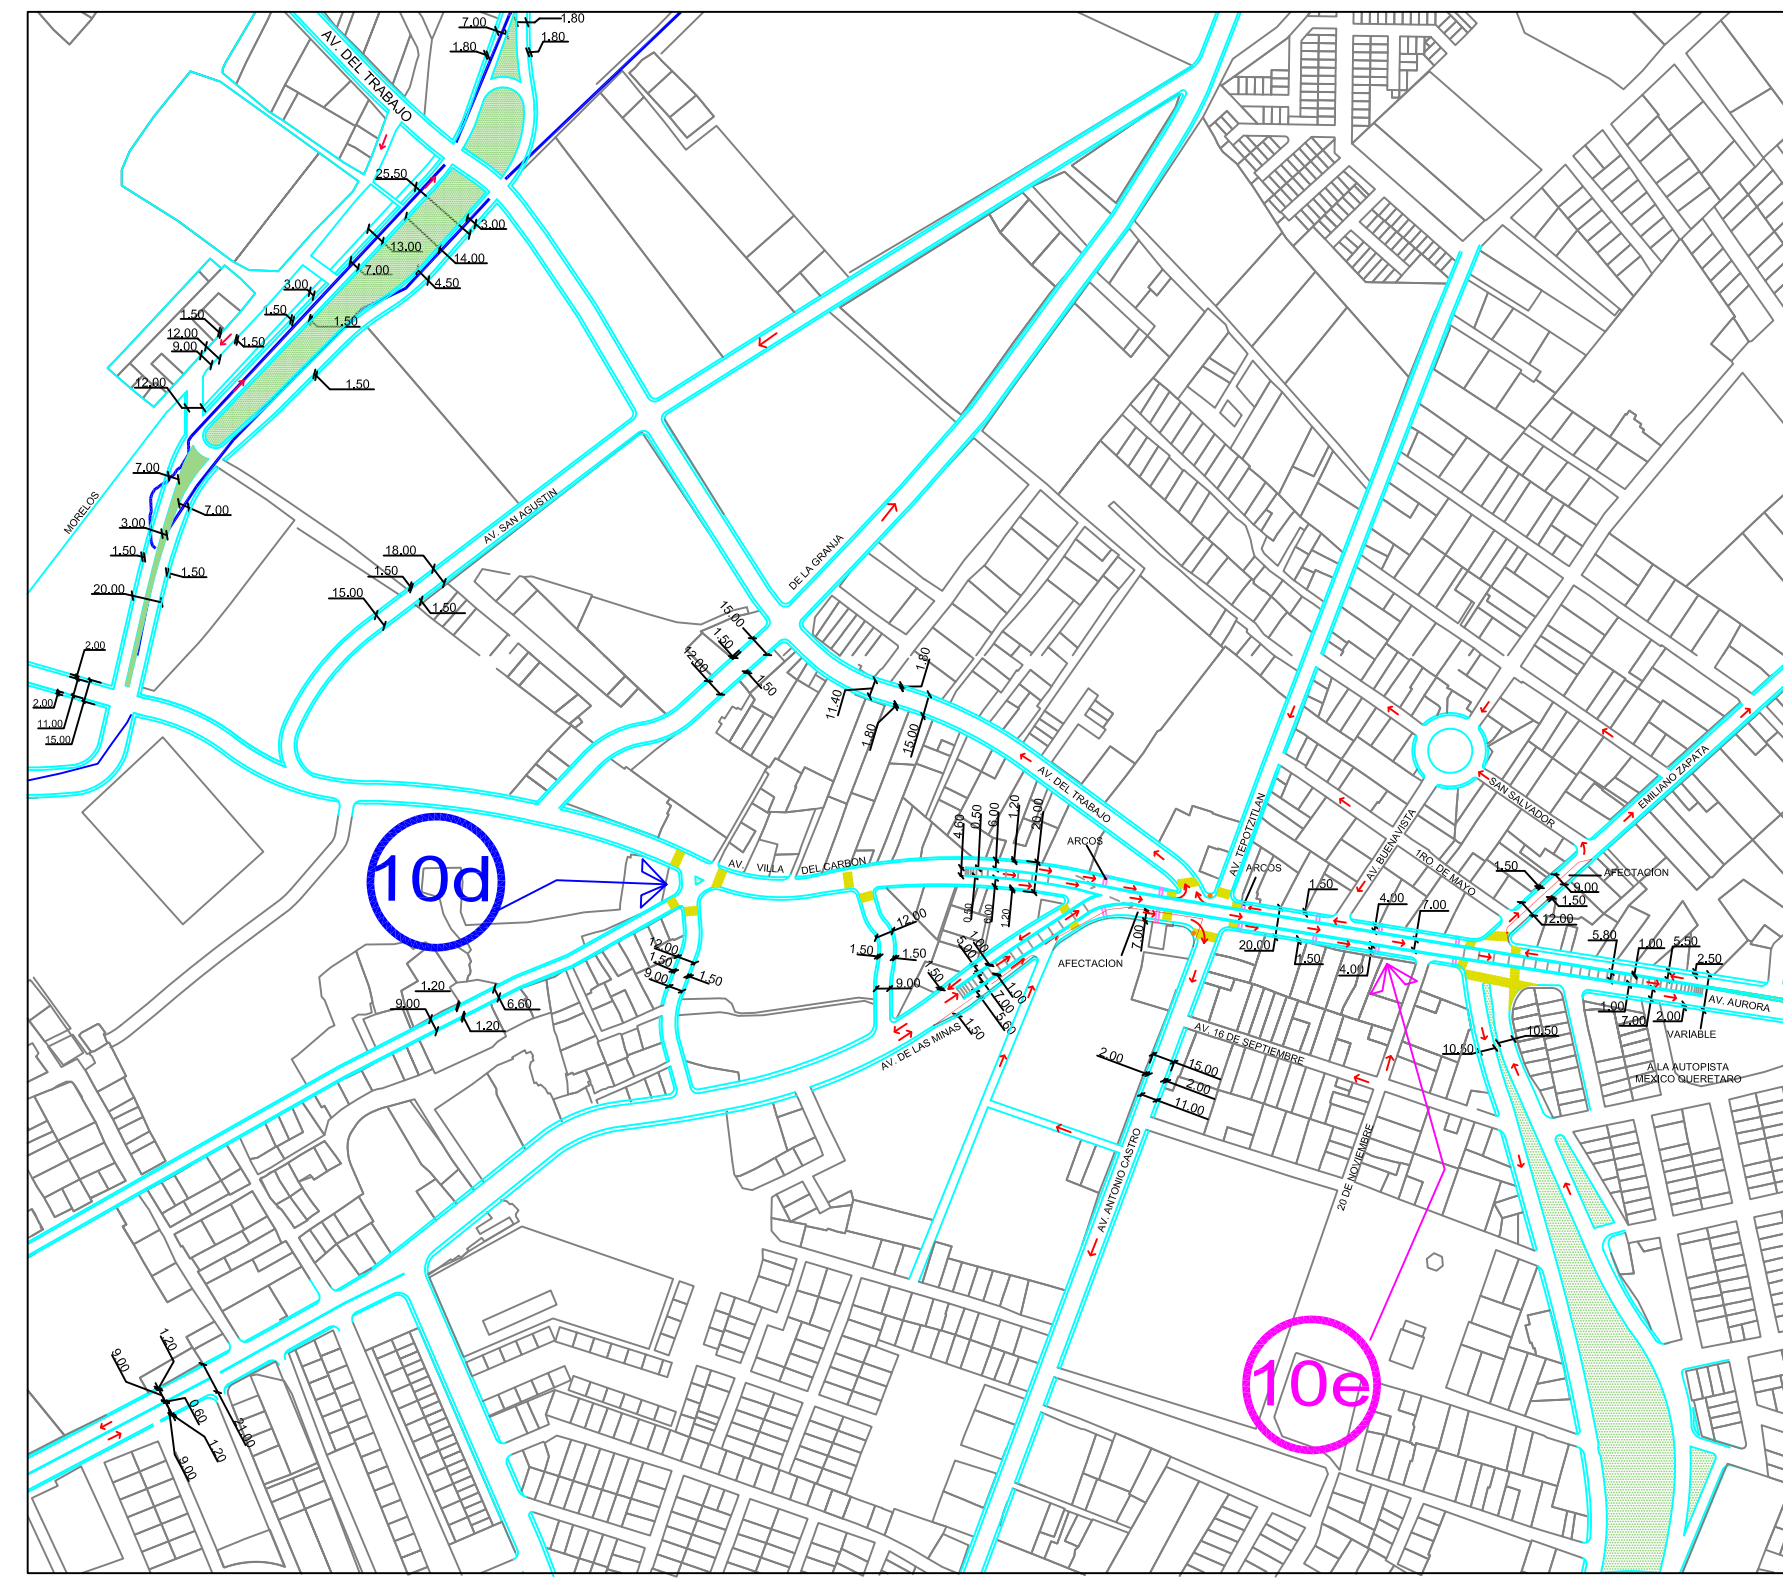


ADECUACIÓN VIAL 10d, 10e

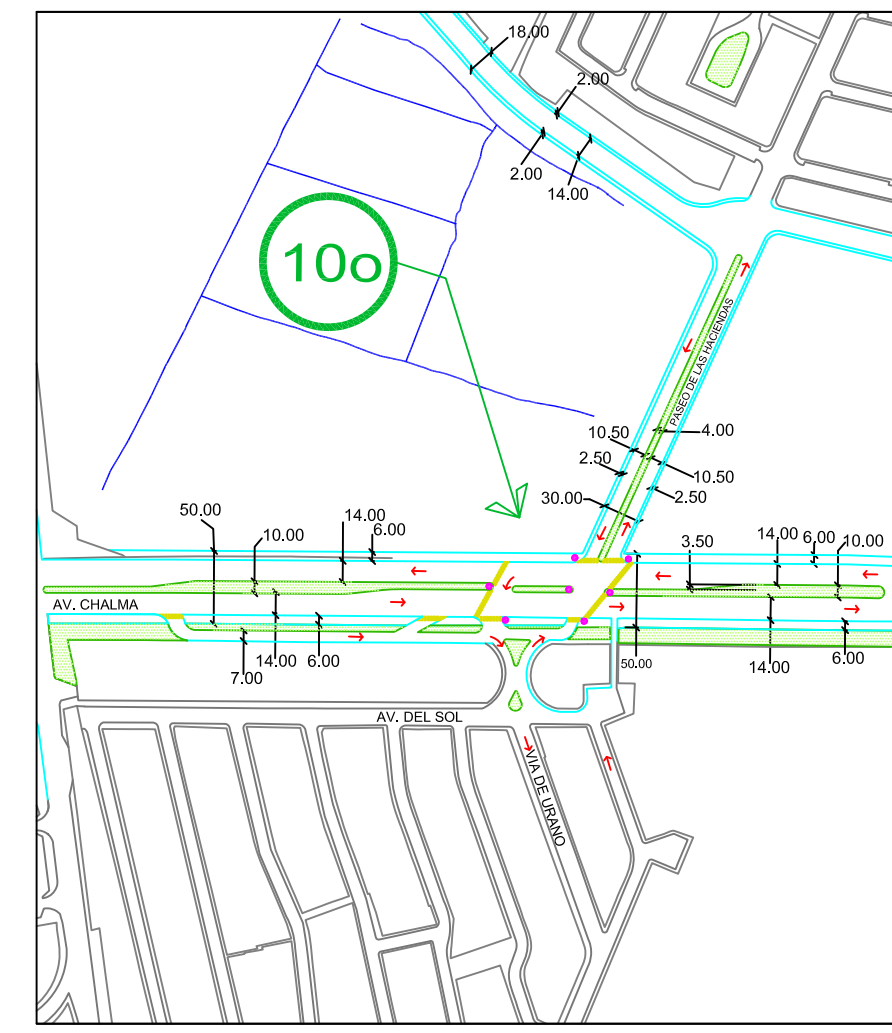


ADECUACIÓN VIAL 10o

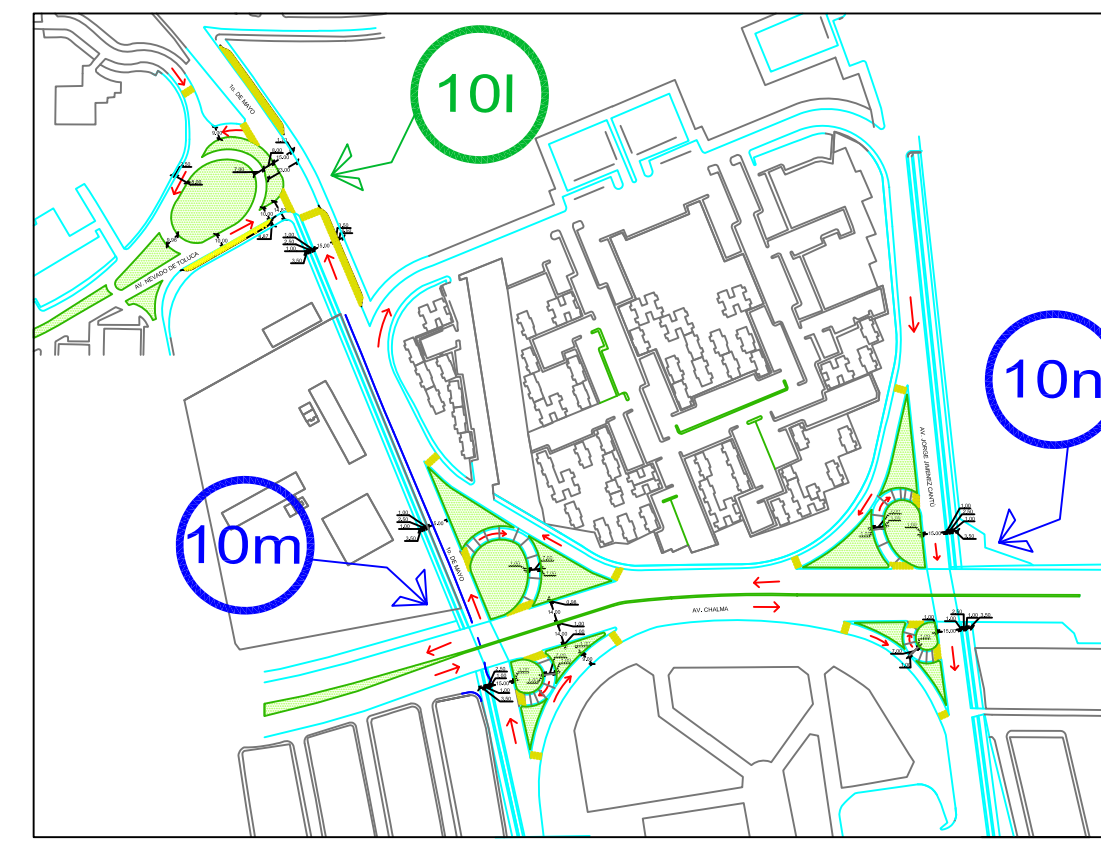


ADECUACIÓN VIAL 10l, 10m, 10n

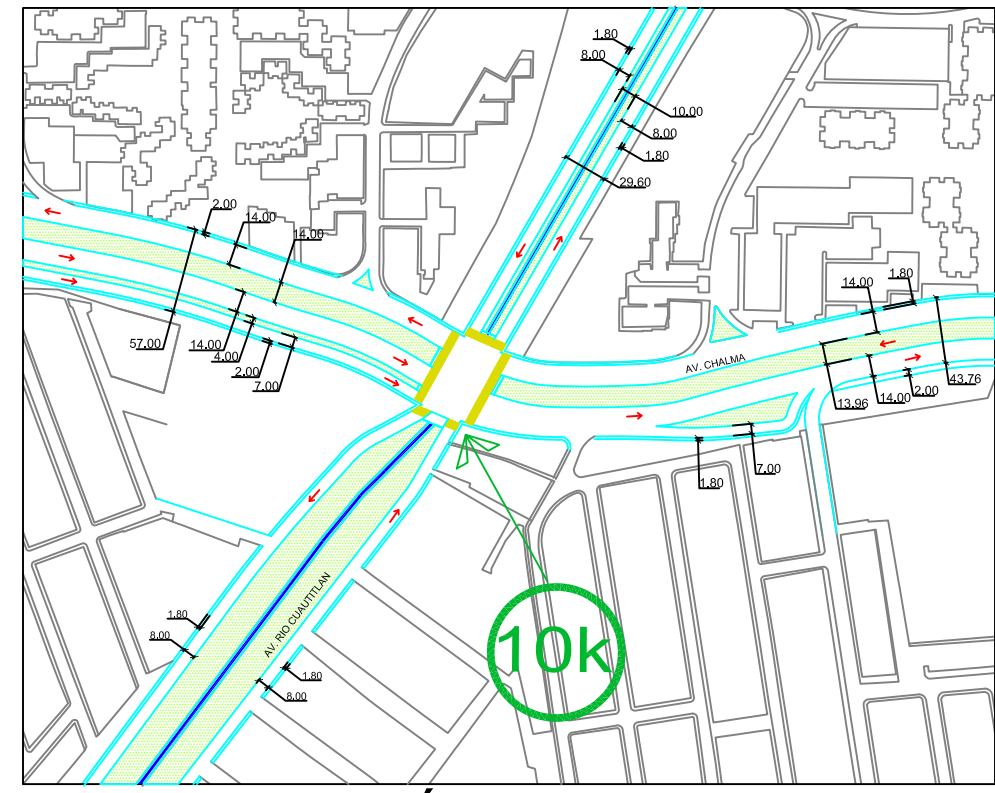


ADECUACIÓN VIAL 10k

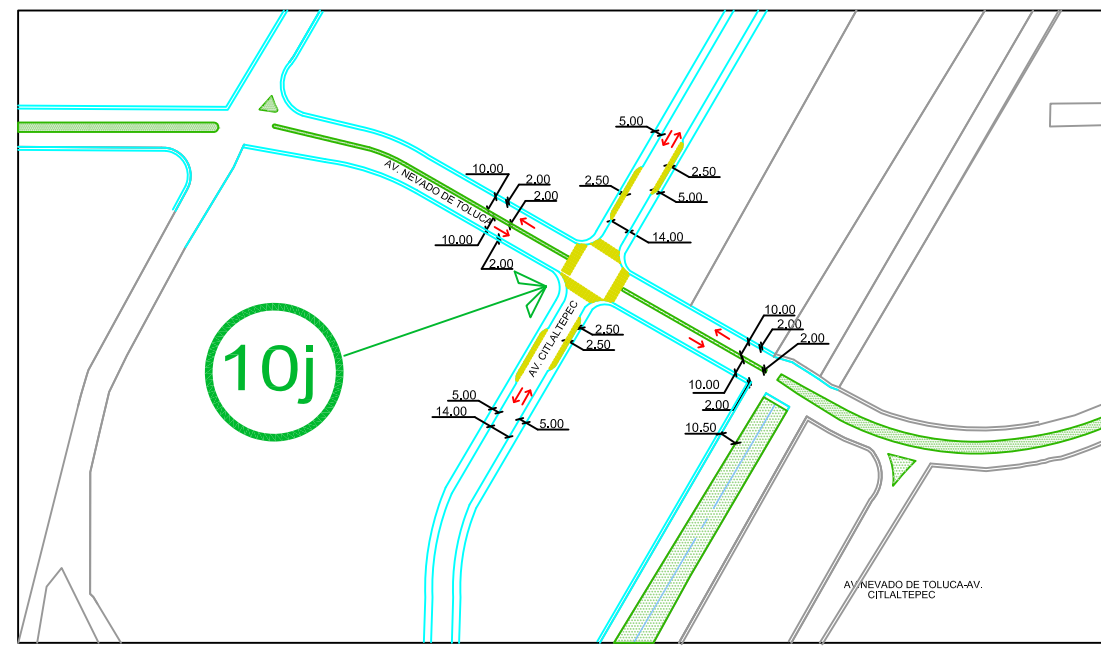


ADECUACIÓN VIAL 10j

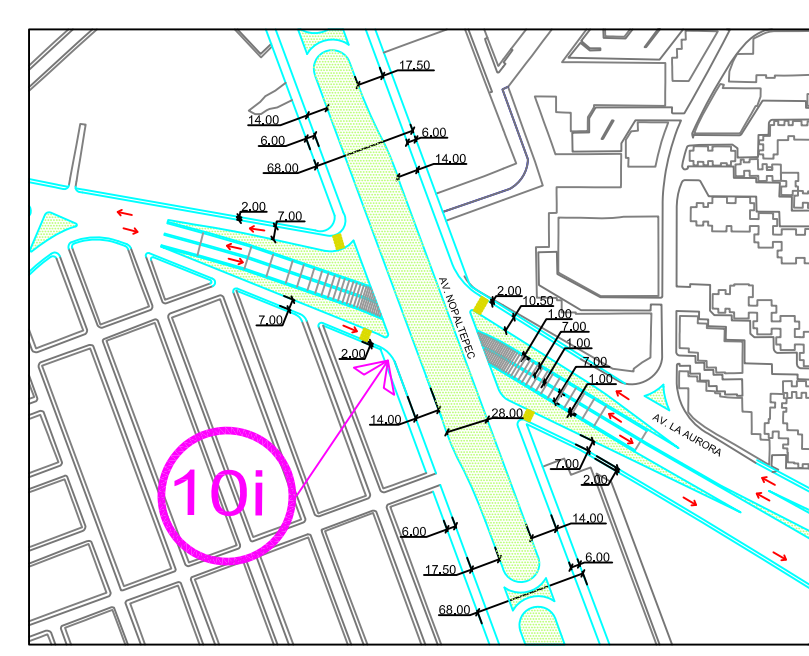


ADECUACIÓN VIAL 10i

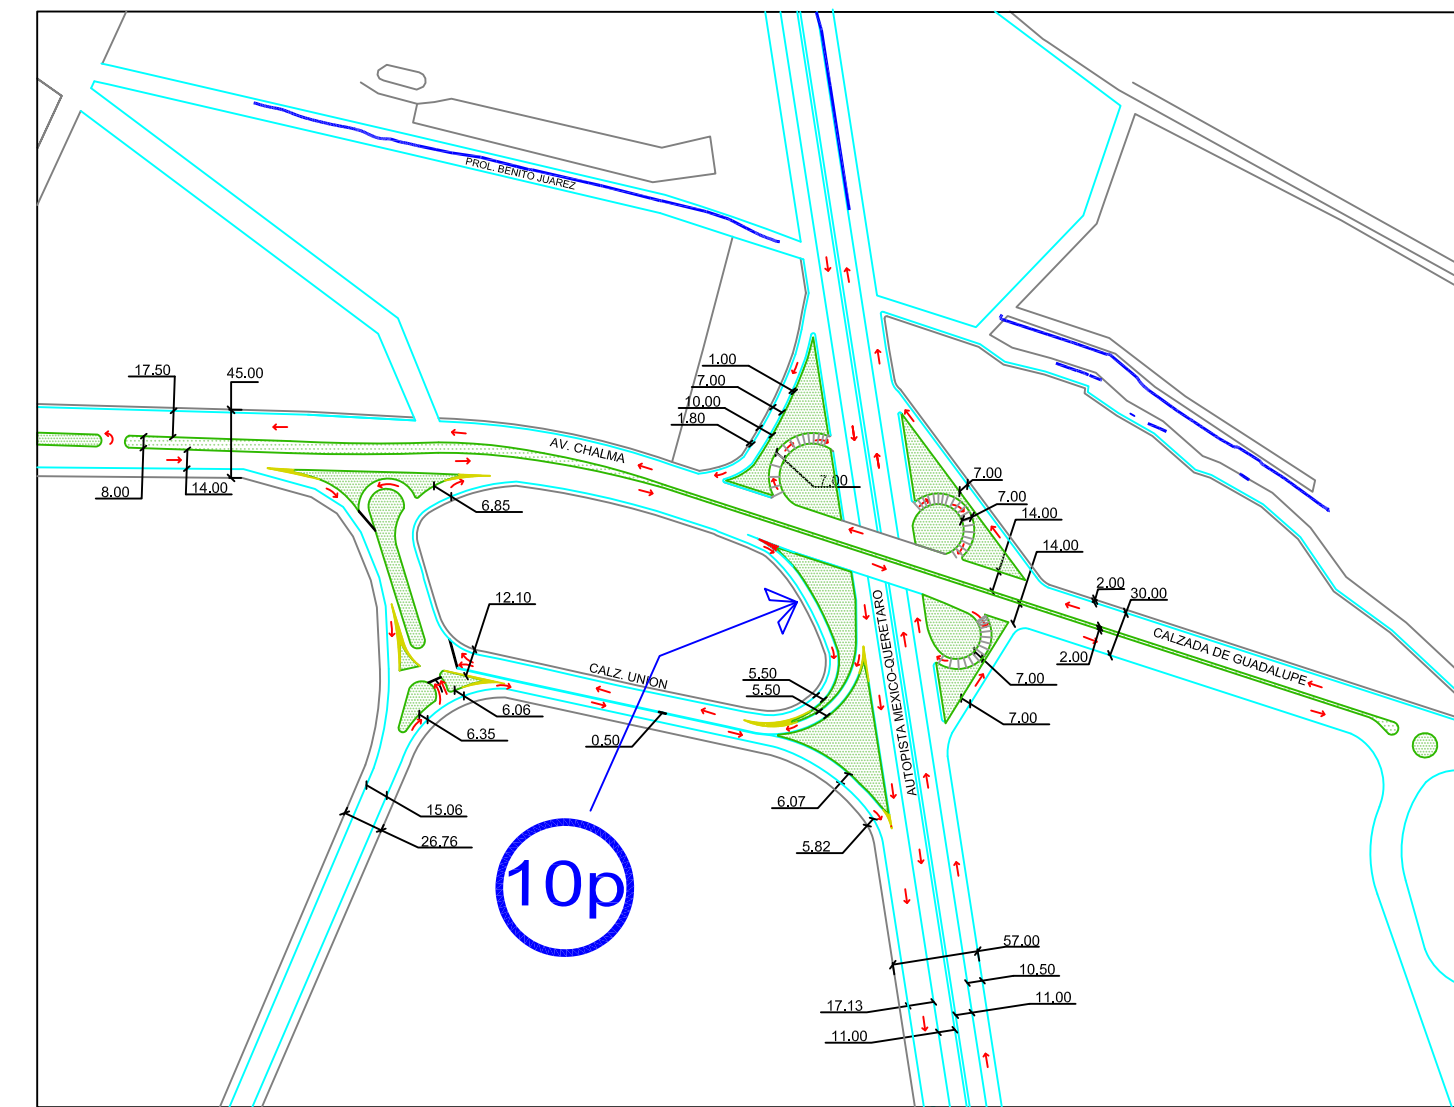


ADECUACIÓN VIAL 10p

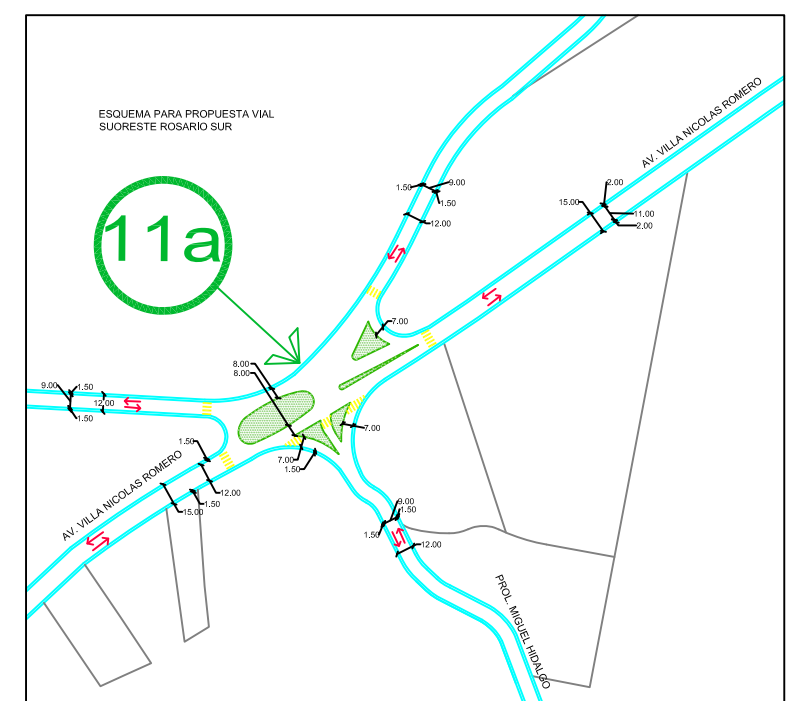


ADECUACIÓN VIAL 11a

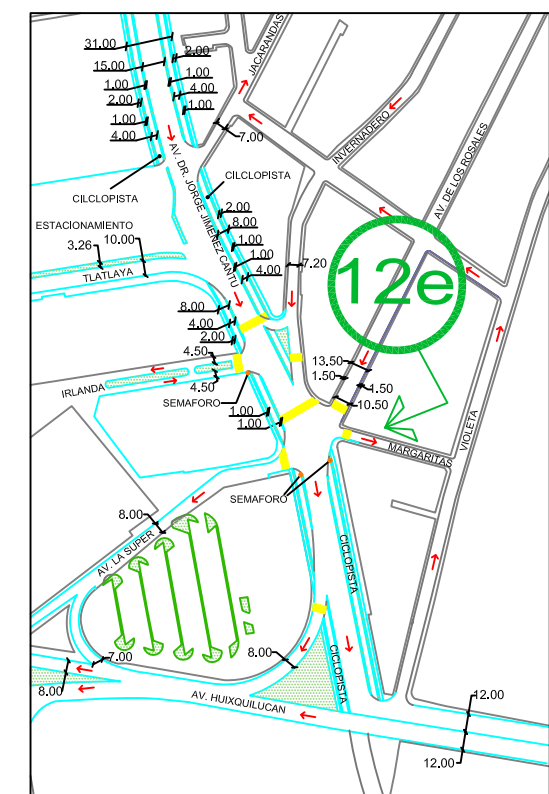


ADECUACIÓN VIAL 12e

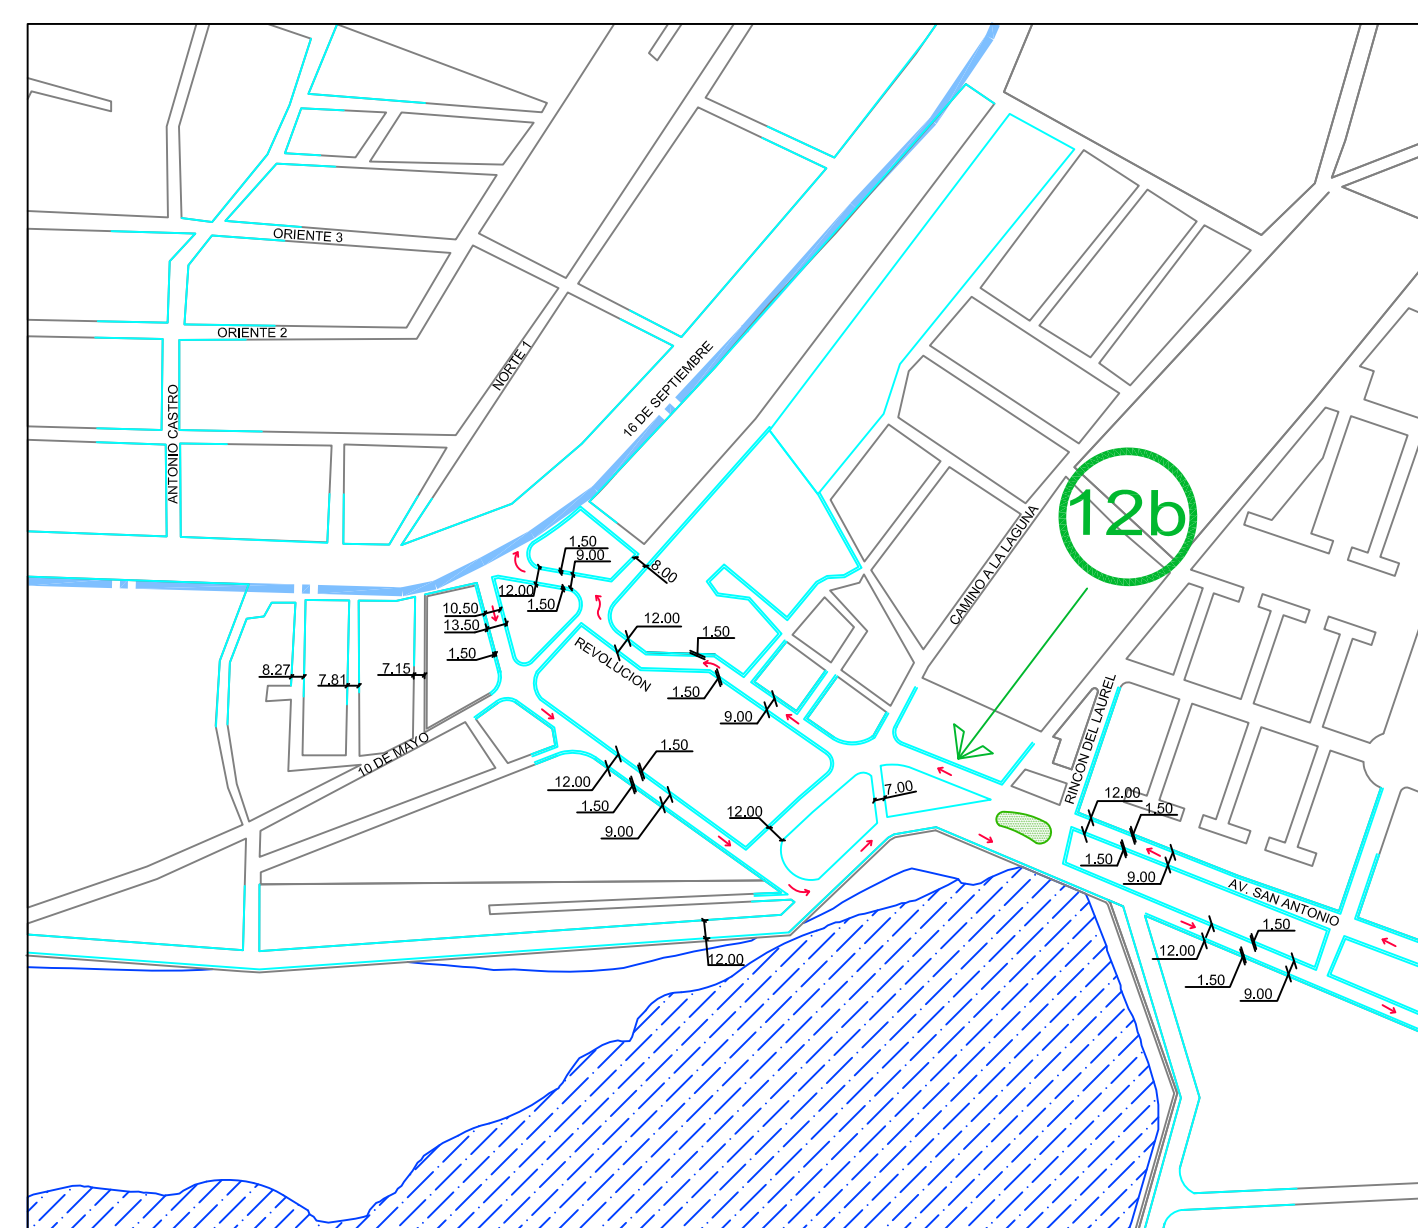

ADECUACIÓN VIAL 12b

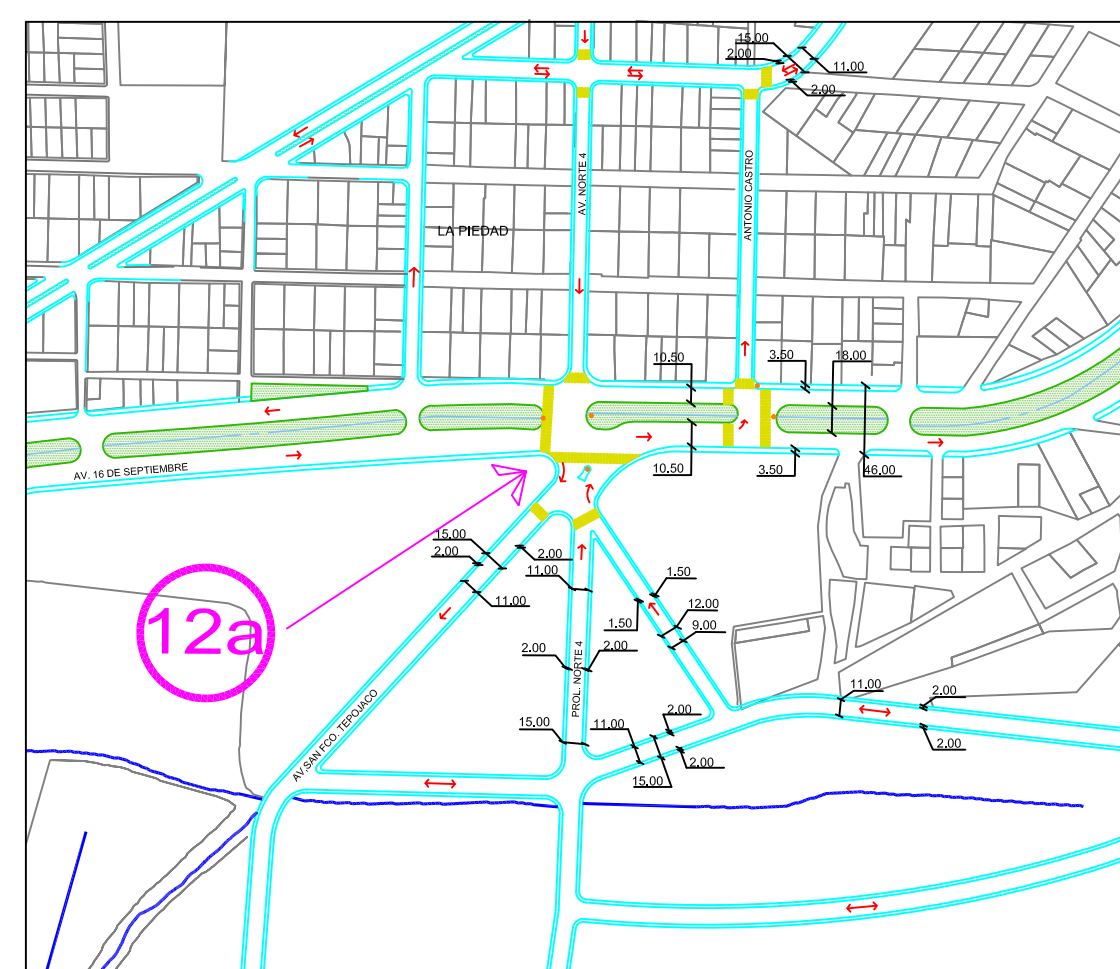

ADECUACIÓN VIAL 12a

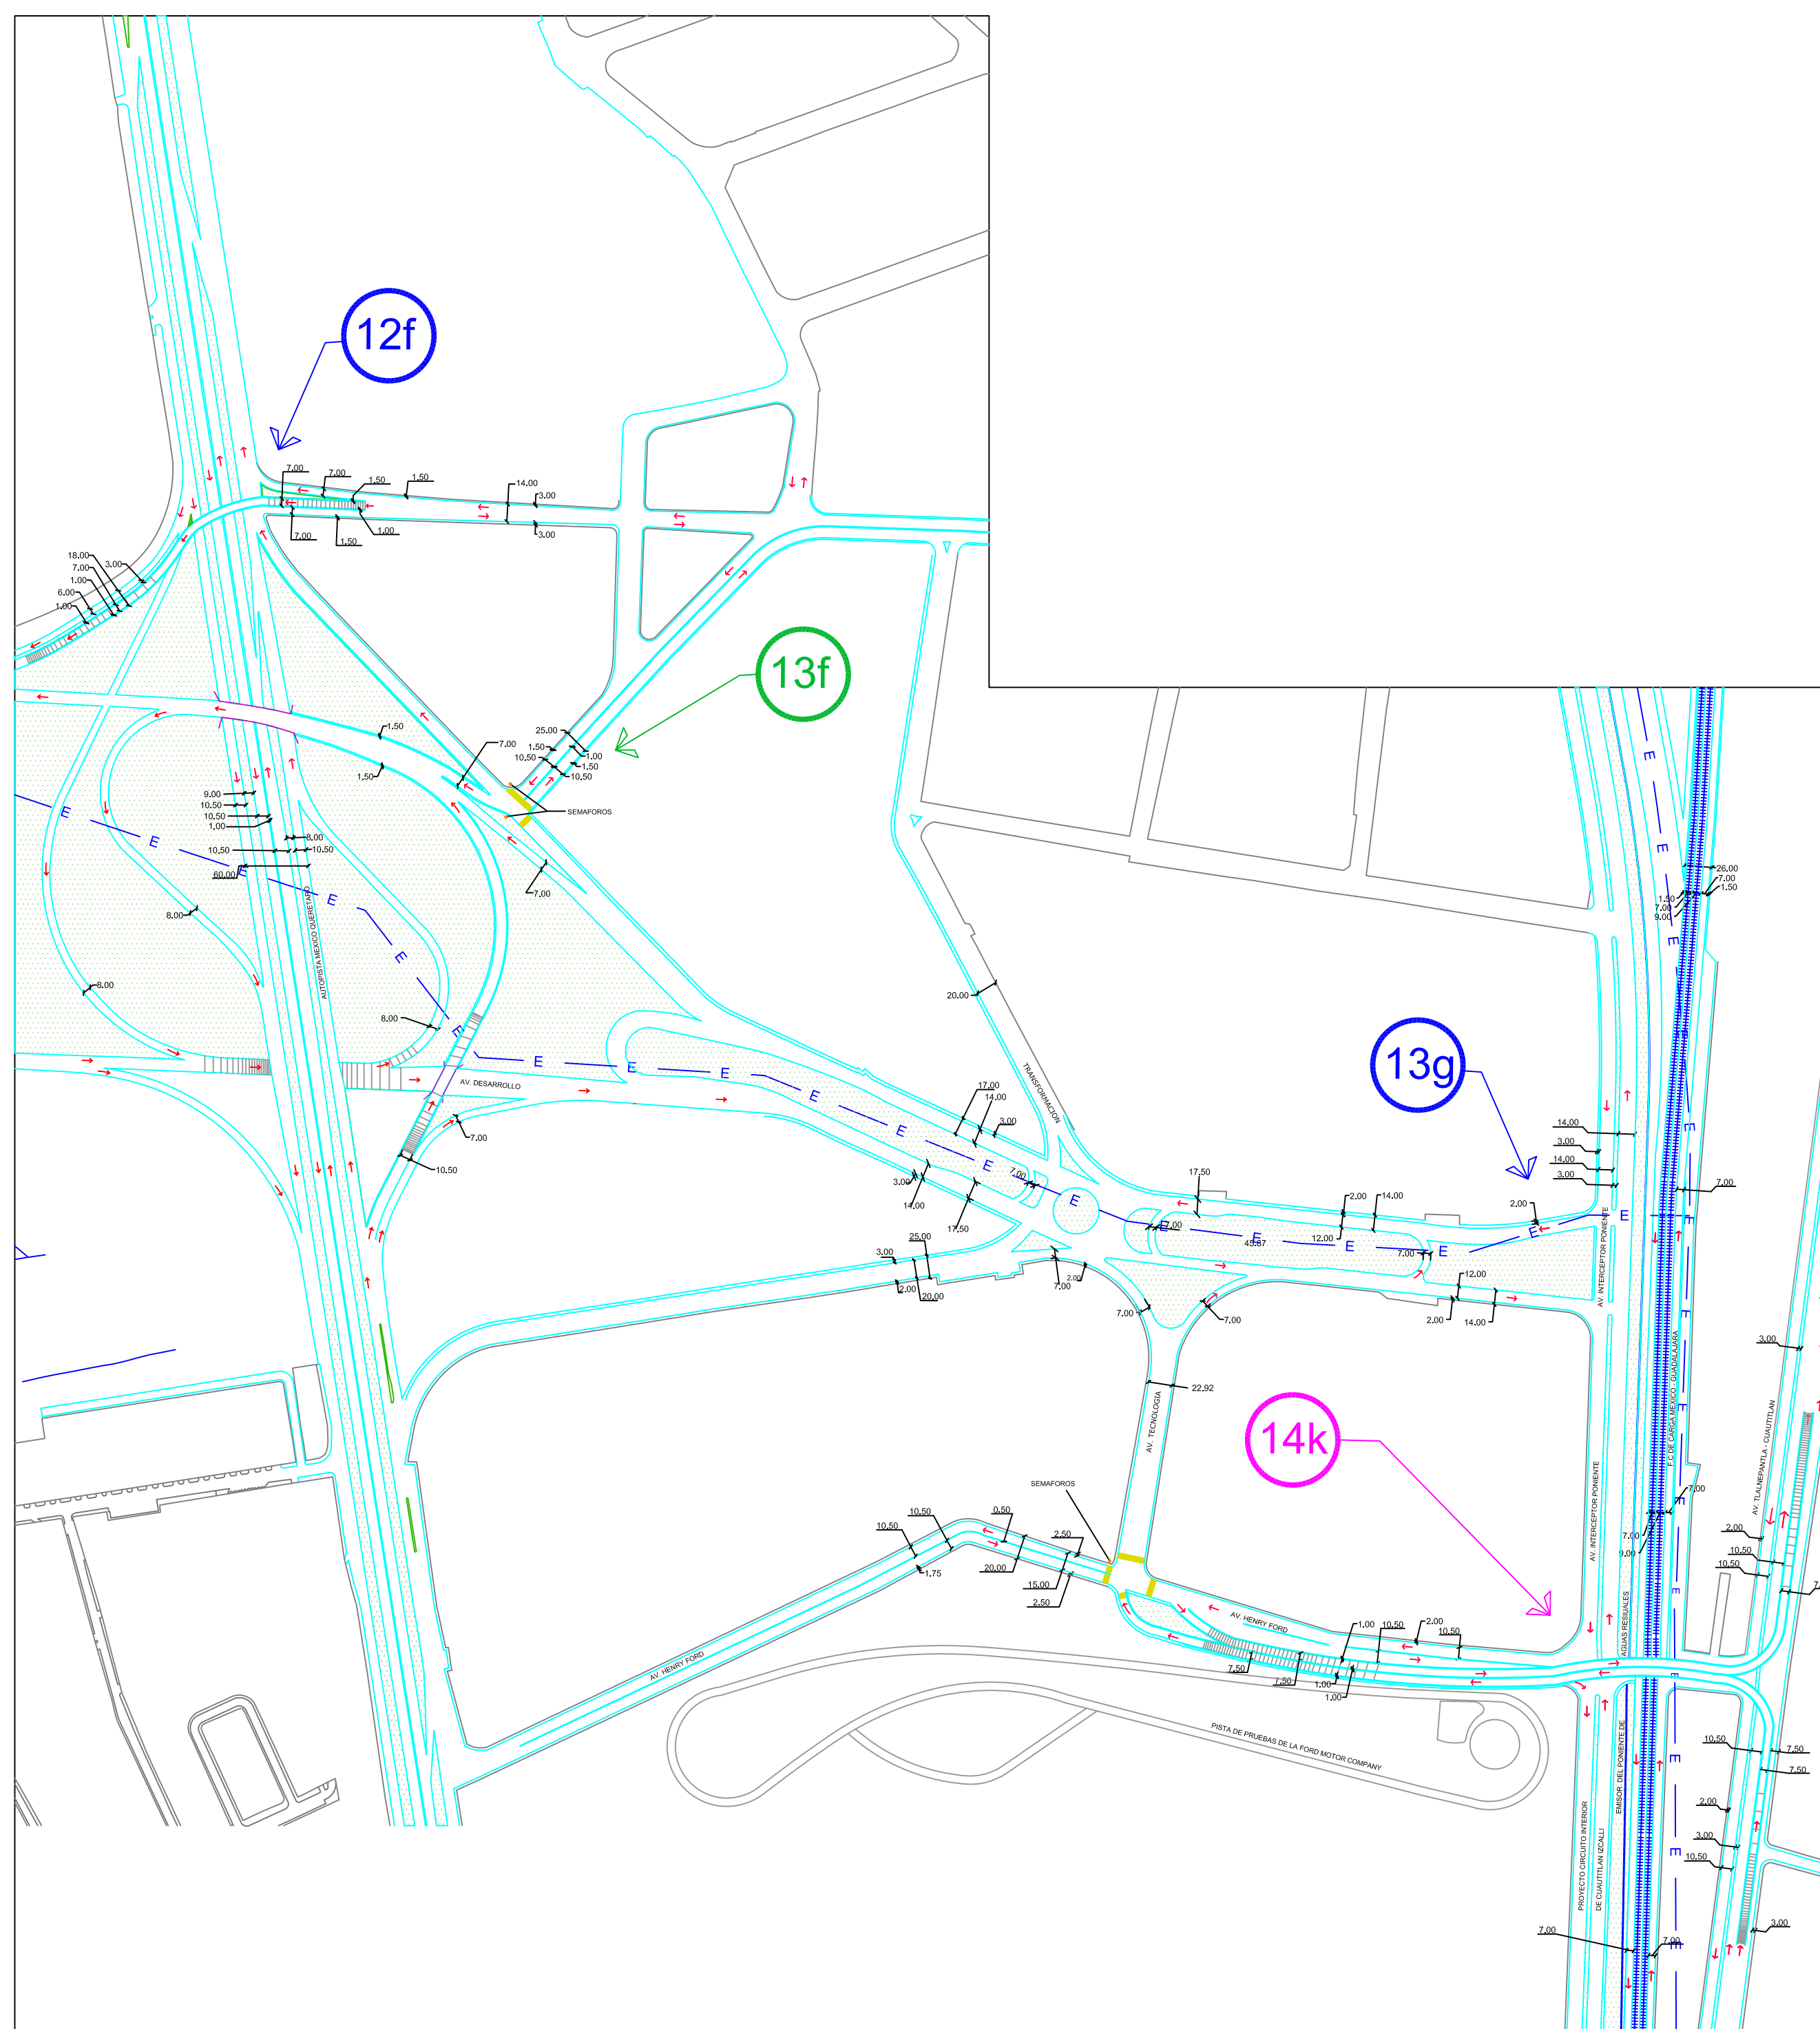


ADECUACIÓN VIAL 12f, 13f, 13g, 14k.


SIMBOLOGÍA TEMÁTICA:

Simbología Básica:

Fecha:
AGOSTO-2012

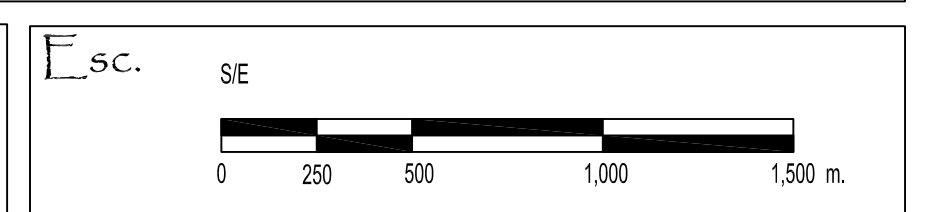

Orientación:

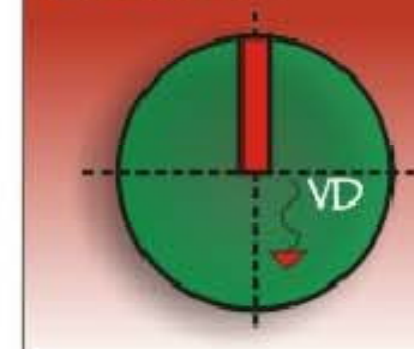

Localización:



Nombre del plano:

DETALLES
DE
ADECUACIONES
VIALES

Clave:

E-3B
3 / 7



Gobierno del Estado de
México
Secretaría de Desarrollo
Urbano

Plan Municipal de Desarrollo Urbano

H. Ayuntamiento
de
Cuautitlán Izcalli



Cuautitlán Izcalli
Estado de México