

DATOS DE APROBACIÓN Y PUBLICACIÓN


EL PRESENTE PLAN MUNICIPAL DE DESARROLLO URBANO NO PUEDE USARSE LIBREMENTE SIN LA AUTORIZACIÓN DEL GOBIERNO DEL ESTADO DE MÉXICO. EL GOBIERNO DEL ESTADO DE MÉXICO SE RESERVA EL DERECHO DE MODIFICAR O CANCELAR EL PRESENTE PLAN MUNICIPAL DE DESARROLLO URBANO EN CUALQUIER MOMENTO SIN QUE ESTO AFECTE LA VIGENCIA DE LOS DERECHOS ADQUIRIDOS POR LOS PARTICIPANTES EN EL PROCESO DE ELABORACIÓN DEL MISMO. EL PRESENTE PLAN MUNICIPAL DE DESARROLLO URBANO NO PUEDE USARSE LIBREMENTE SIN LA AUTORIZACIÓN DEL GOBIERNO DEL ESTADO DE MÉXICO. EL GOBIERNO DEL ESTADO DE MÉXICO SE RESERVA EL DERECHO DE MODIFICAR O CANCELAR EL PRESENTE PLAN MUNICIPAL DE DESARROLLO URBANO EN CUALQUIER MOMENTO SIN QUE ESTO AFECTE LA VIGENCIA DE LOS DERECHOS ADQUIRIDOS POR LOS PARTICIPANTES EN EL PROCESO DE ELABORACIÓN DEL MISMO.

Proyecto Municipal Constitucional: _____
 Secretaría del Ayuntamiento: _____

APROBADO EN EL INSTITUTO DE LA FUNDACIÓN REGISTRAL DEL ESTADO DE MÉXICO:
 EL C. _____ PRESIDENTE DEL INSTITUTO DE LA FUNDACIÓN REGISTRAL DEL ESTADO DE MÉXICO CONFECA A LA FUNDACIÓN REGISTRAL DEL ESTADO DE MÉXICO CERTIFICA QUE EL PRESENTE PLANO CON
 EL C. _____ C. _____ SECRETARÍA DE LA FUNDACIÓN REGISTRAL DEL ESTADO DE MÉXICO

FECHA: _____
 NOMBRE: _____
 SELLO: _____

SE DEJAN A SALVO LOS DERECHOS ADQUIRIDOS POR LOS TITULARES Y SUS CASAMIENTOS, QUE PROCEGAN DE LAS AUTORIZACIONES DE CAMBIO DE USO DE LA UBICACIÓN E INTENSIDAD DE SU APROVECHAMIENTO VUELA LA PLURIMODALIDAD, APROBADA CONFORME AL PROCEDIMIENTO REGISTRO COMO ADMINISTRATIVO DE FUNDACIÓN REGISTRAL DEL ESTADO DE MÉXICO EN EL AÑO 2011, PUBLICADO EN LA GACETA DE GOBIERNO DEL ESTADO DE MÉXICO EN LA FECHA DE SU APROBACIÓN, ASÍ COMO EL APROVECHAMIENTO DEL SUELO QUE SE INCLUYE EN EL MISMO, SIN QUE ESTO AFECTE LA VIGENCIA DE LA ENTIDAD EN EL PRESENTE PLAN.

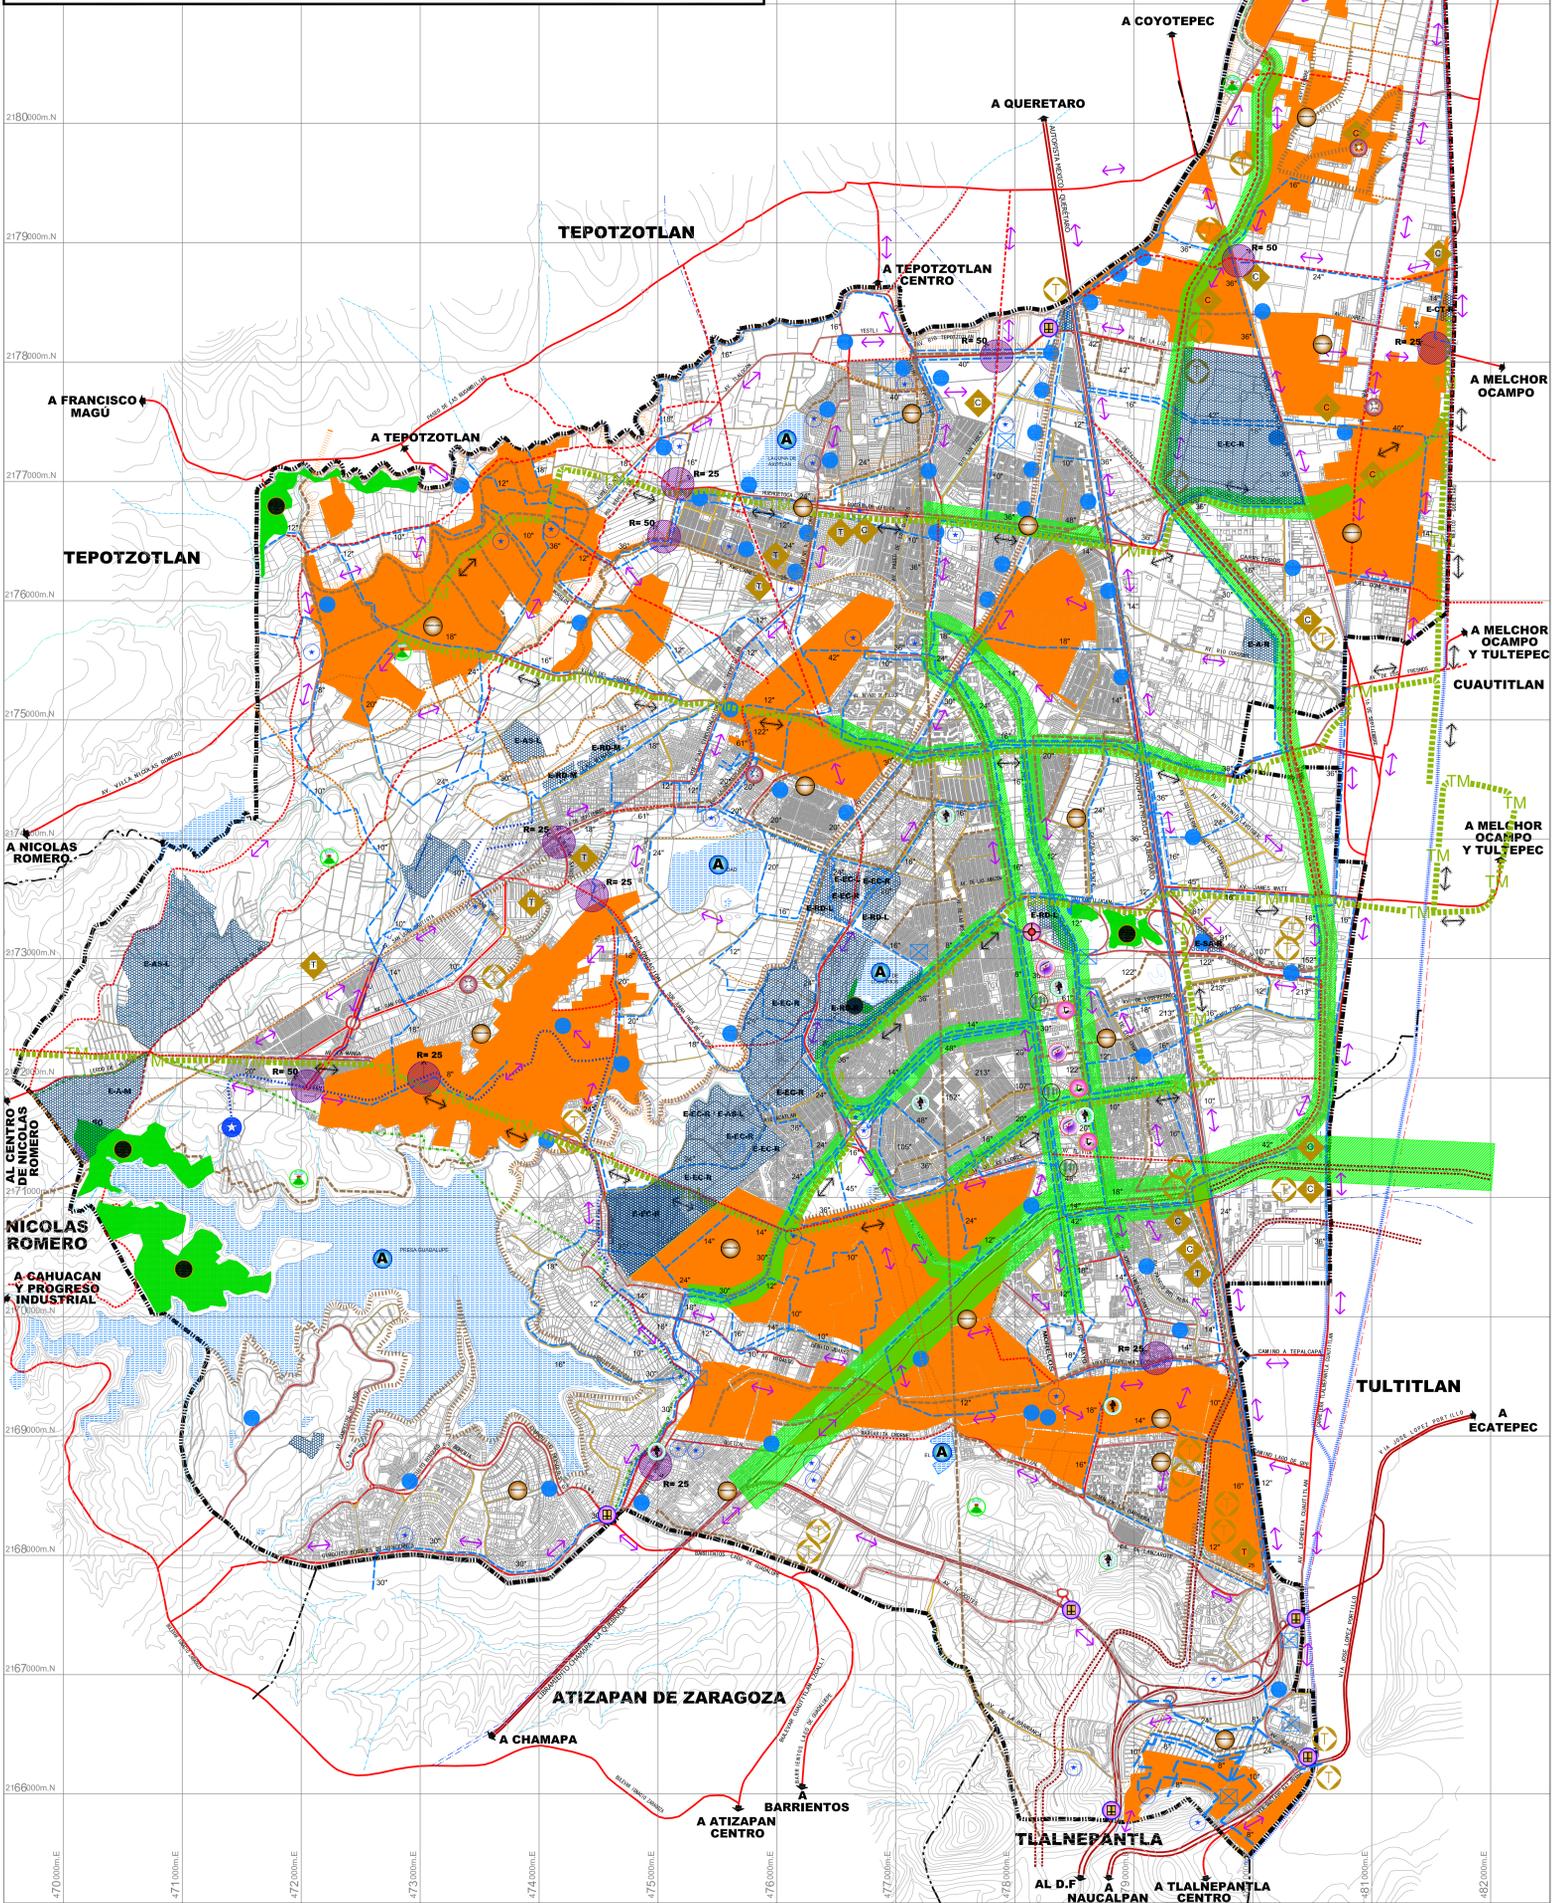

SIMBOLOGÍA TEMÁTICA:

VIALIDADES		PROPOSTA	
EXISTENTE			
	VIALIDAD REGIONAL		
	VIALIDAD PRIMARIA		
	VIALIDAD SECUNDARIA		
ENTRONQUE VIAL (ÁREA DE AFECTACIÓN)			
EQUIPAMIENTO URBANO			
	Uso Equipamiento E-E-C-R	tipología nivel de cobertura	
	E-EC EDUCACION Y CULTURA		
	E-SA SALUD Y ASISTENCIA		
	E-C COMERCIO		
	E-RD RECREACION Y DEPORTE		
	E-CT COMUNICACIONES Y TRANSPORTE		
	E-A ABASTO		
	E-T TURISMO		
	E-AS ADMINISTRACION Y SERVICIOS		
	-R REGIONAL		
	-M MICROREGIONAL		
RIESGOS URBANOS			
	DESAZOLVE		
	RUTAS DE TRANSPORTE		
	TRANSPORTE MASIVO EN CARRILES CONFINADOS		
	RUTA TRANSPORTE MASIVO EN CARRILES CONFINADOS		
AGUA Y SANEAMIENTO			
	Diametro en pulgadas RED TRONCAL DE AGUA		
	FUENTE DE ABASTECIMIENTO P - Pozo		
	CÁRCAMO		
	TANQUE DE ALMACENAMIENTO Cap. en m3		
DRENAJE SANITARIO			
	PLANTA DE TRATAMIENTO Cap. en lits. por segundo	25	
	CARCAMO		
	COLECTOR		
FOMENTO AL MEJORAMIENTO DE LA VIVIENDA			
	CONSOLIDACIÓN Y MEJORAMIENTO		
MEJORAMIENTO DE IMAGEN URBANA			
	FORESTACION Y REFORESTACION DE VIALIDADES PRINCIPALES		
	LIMPIEZA Y RECUPERACION DE CUERPOS DE AGUA		
	REFORESTACION DE BOSQUE		
	CONTROL DE ANUNCIOS Y PUBLICIDAD DE ESPECTACULARES		
	MEJORAMIENTO DE LA IMAGEN URBANA		
	ARBORIZACION Y AMBIENTACION NATURAL		
	MANTENIMIENTO EN MONUMENTOS Y PATRIMONIO HISTORICO		
	COLOCACION DE NOMENCLATURA EN LAS CALLES		
	REUBICACION DE ASENTAMIENTOS UBICADOS EN ZONAS DE RIESGO		
	MANTENIMIENTO EN ESPACIOS RECREATIVOS Y DEPORTIVOS		
	CONSTRUCCION DE ACCESO AL MUNICIPIO		
	CONSTRUCCION DE PLAZA CENTRAL DEL MUNICIPIO		
Simbología Básica:			
	Limite Municipal		Rio
	Traza urbana		Línea energía eléctrica
	Vialidad regional		Ducto
	Vialidad primaria		Cuerpo de agua
	Vialidad secundaria		Escorrentamiento
			Curva de nivel
Fecha: AGOSTO-2012	E.sc. 1:20,000		

Orientación:

Localización:

Nombre del plano: **PRINCIPALES PROYECTOS Y OBRAS**

Clave: **E-4**

Cuautitlán Izcalli
 Estado de México