

SIMBOLOGÍA:

ALIMENTACION DE AGUA POTABLE (ACTUAL)

- TUBERIA DE 4"
- TUBERIA DE 3"
- TUBERIA DE 2 1/2"
- TUBERIA DE 2"
- TUBERIA DE 1 1/2"
- POZO

ALIMENTACION DE AGUA POTABLE (PROPUESTA)

- TUBERIA DE 4"
- TUBERIA DE 3"
- TUBERIA DE 2 1/2"
- TUBERIA DE 2"
- TUBERIA DE 1 1/2"
- POZO
- CARCAMOS

Simbología Básica:


- Límite Municipal
- Traza urbana
- Vía férrea
- Zona de riesgo
- Ducto
- Río
- Curva de nivel
- Localidades

Nota: Proyección Transversal de Mercator
Coordenadas UTM

Enero 2009

escala: 1 : 10,000

0 200 400 m.

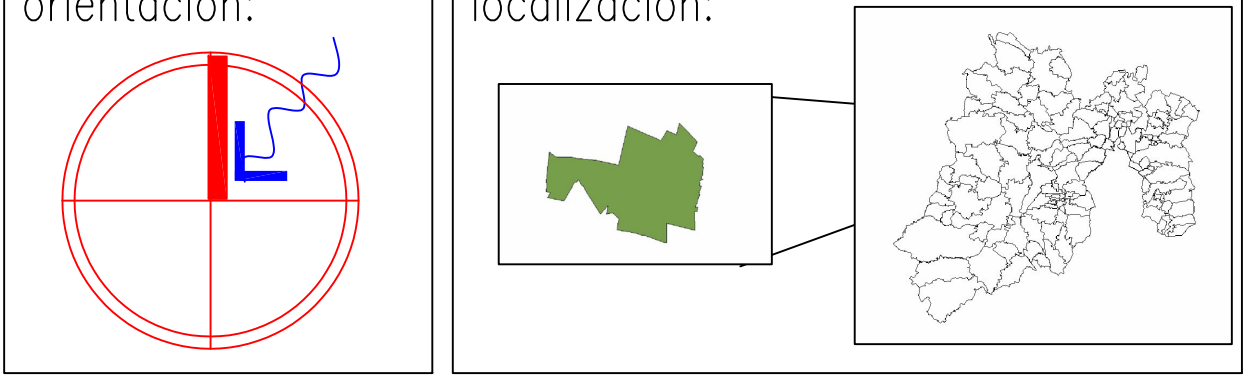

nombre del plano: **Infraestructura hidráulica**

clave: **E-5**

Datos de aprobación y publicación

EL PRESENTE PLANO FORMA PARTE INTEGRANTE DEL PLAN MUNICIPAL DE DESARROLLO URBANO DE _____ DEL 2008 CONFIANDO POR EL CABILDO MUNICIPAL DE FECHA _____ DE _____ DEL 2008 Y PUBLICADO EN LA GACETA DEL GOBIERNO DEL ESTADO DE MEXICO DEL _____ DE _____ DEL 2008 E INSCRITO EN EL INSTITUTO DE LA FUNCION REGISTRAL CON FECHA _____ DE _____ DEL 2008.

Tezoyuca
Estado de México

Nota:

El presente plan municipal de Desarrollo Urbano no prejuzga los límites territoriales del municipio, únicamente establece los reconocidos oficialmente por el Gobierno del Estado de México (Ley Orgánica Municipal, Artículo 7).

En las áreas con diferendo limitrofe, sólo podrán ejercer actos administrativos para el ordenamiento territorial de los asentamientos humanos y del desarrollo urbano de los centros de población, aquellas autoridades que se les reconoce jurisdicción político-administrativa sobre el territorio municipal, hasta en tanto, la autoridad emita el fallo correspondiente.

El presente documento, no genera derechos para el o los territorios de que se trate el diferendo y tampoco constituye documental pública para efectos jurídicos en ningún procedimiento administrativo o jurisdiccional en estas zonas.



Gobierno del Estado de México
Secretaría de Desarrollo Urbano



H. Ayuntamiento
de
Tezoyuca

Plan Municipal de Desarrollo Urbano