


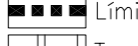




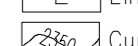

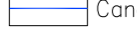
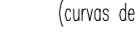
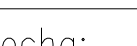



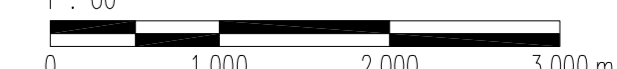
SIMBOLOGÍA TEMÁTICA:

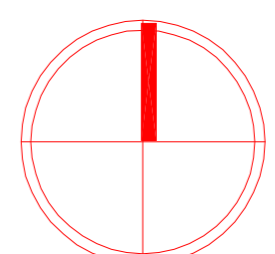

 ZONA URBANA ACTUAL

CONSIDERACIONES PARA LAS AREAS CON DIFERENDO LIMITROFE
 El presente Plan Municipal de Desarrollo Urbano no prejuzga los límites territoriales del Municipio, únicamente establece los reconocidos por el Gobierno del Estado de México (Ley Orgánica Municipal, Artículo 7).
 En las áreas con diferendo limitrofe, sólo podrán ejercer actos administrativos para el ordenamiento territorial de los asentamientos humanos y del desarrollo urbano de los centros de población, aquellas autoridades que se les reconozca jurisdicción administrativa sobre el territorio municipal, hasta en tanto, la autoridad competente emita el fallo correspondiente.
 El presente documento, no genera derechos para el o los territorios de que se trate el diferendo territorial.

Simbología Básica:

 Límite Estatal	 Vialidad local	 Escurrimiento
 Límite Municipal	 Terracería	 Área Natural Protegida
 Trazo urbana	 Cuerpo de agua	 Línea Eléctrica
 Vialidad regional	 Río	 Curva de nivel (curvas de nivel a cada 100 mts.)
 Vialidad primaria	 Canal	

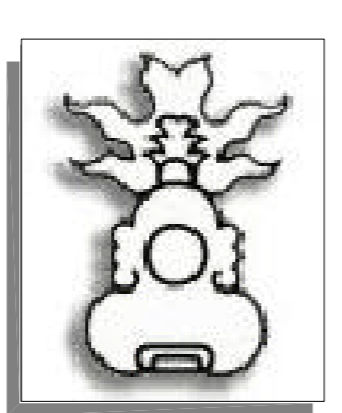
fecha: **Julio 2003** escala: 1 : 00


orientación:  localización: 

nombre del plano: **PLANO BASE** clave: **DB-1**



Gobierno del Estado de México
 Secretaría de Desarrollo Urbano
 y Vivienda



H. Ayuntamiento
 de
 Tlatlaya

Plan Municipal de Desarrollo Urbano

Municipio de
 Tlatlaya
 Estado de México