

Simbología Temática

- POLÍGONOS DE ACTUACIÓN**
- 1 TREN INTERURBANO
 - 2 REVITALIZACIÓN URBANA (Antigua Estación Ferrocarril)
 - 3 AEROPUERTO
 - 4 CONO NORTE
 - 5 POLO INDUSTRIAL Y LOGÍSTICO
 - 6 CACALOMACAN
 - 7 CENTRO HISTÓRICO

Simbología Básica

- LÍMITE MUNICIPAL
- - - LÍMITE ZONA ARQUEOLÓGICA
- - - LÍMITE PARQUE
- REGIONAL
- PRIMARIA
- DuctoPemex
- Gasoducto
- LÍNEA ELÉCTRICA
- VÍA FERROCARRIL
- LÍNEA DE TREN
- RÍOS
- ESCURRIMIENTOS
- LÍNEA QUITAMALA
- CUERPOS DE AGUA
- CURVAS DE NIVEL @ 10 M.
- TRAZA URBANA


DATOS DE APROBACIÓN Y PUBLICACIÓN

EL PRESENTE PLANO FORMA PARTE INTEGRANTE DEL PLAN MUNICIPAL DE DESARROLLO URBANO DEL MUNICIPIO DE TOLUCA, ESTADO DE MÉXICO, APROBADO POR EL CABildo MUNICIPAL DE TOLUCA, ESTADO DE MÉXICO, EN SU COMISIÓN DE PLANEACIÓN Y DESARROLLO URBANO, EL DÍA 15 DE OCTUBRE DE 2018, EN EL PUEBLO DE TOLUCA, ESTADO DE MÉXICO, CON EL NÚMERO DE CONTRATO DE REGIMEN INTERIOR DEL GOBIERNO DEL ESTADO DE MÉXICO DEL 100/2018, DE ACUERDO CON EL SISTEMA ESTADAL DE INFORMACIÓN DE DESARROLLO URBANO CONTROLADO.

REGISTRADO EN EL INSTITUTO DE LA FUNCIÓN REGISTRAL DEL ESTADO DE MÉXICO, EL DÍA 15 DE OCTUBRE DE 2018, EN EL PUEBLO DE TOLUCA, ESTADO DE MÉXICO, CERRANDO EL PRESENTE LIBRO CON EL NÚMERO DE REGISTRO PÚBLICO DE 100/2018, DEL INSTITUTO DE LA FUNCIÓN REGISTRAL DEL ESTADO DE MÉXICO, LIBRO _____, FOLIO _____.

NOMBRE: _____ FECHA: _____ SELLO: _____

Escala: 1:30,000 **Fecha: OCTUBRE-2018**

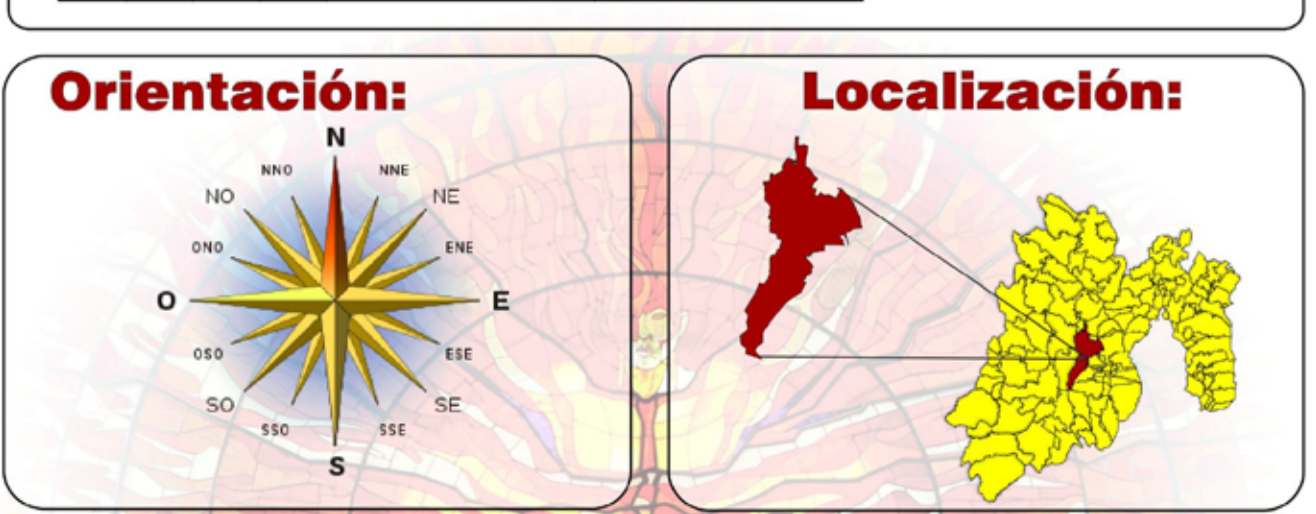

Localización:

Nombre del plano: POLÍGONOS DE ACTUACIÓN

Clave: E-02c