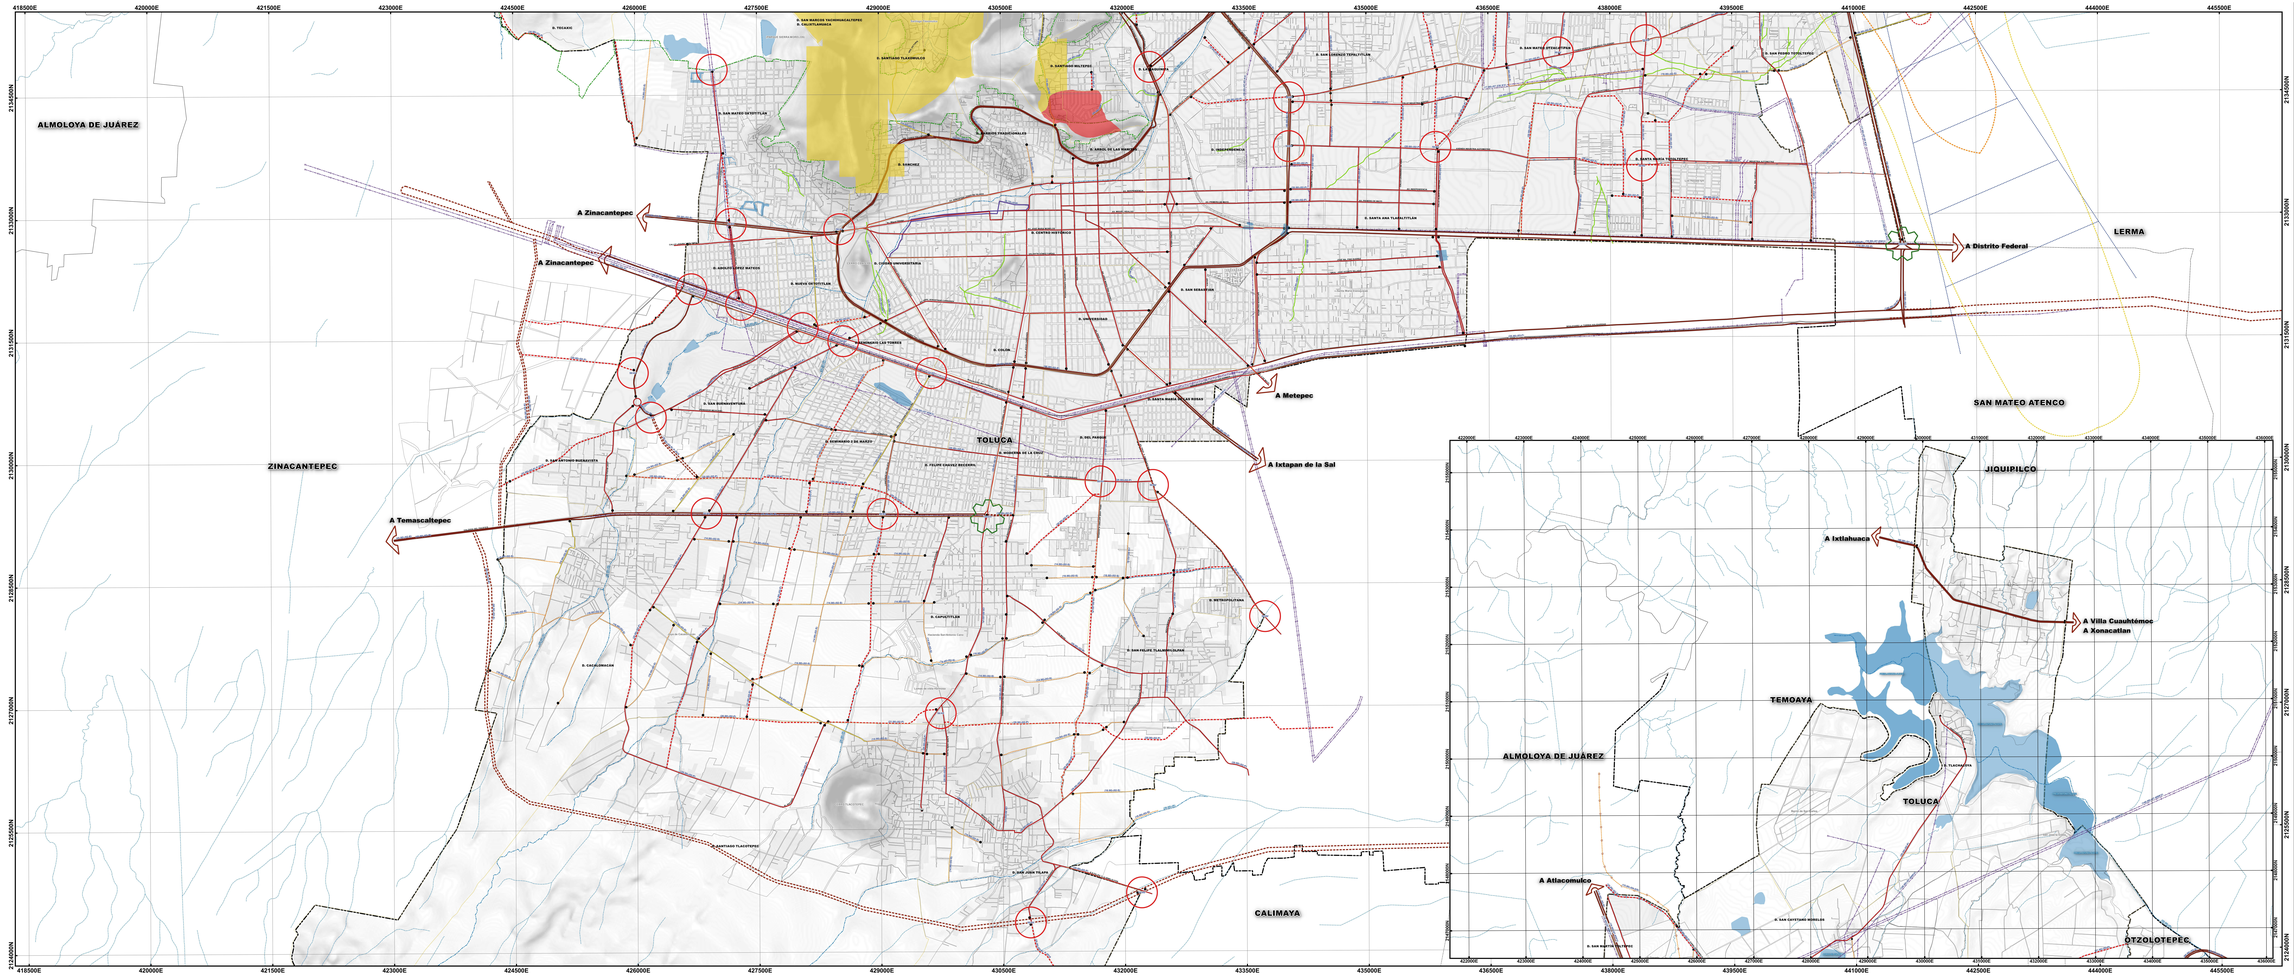
ALMOLOYA DE JUÁREZ
ZINACANTEPEC
TOLUCA
LERMA
SAN MATEO ATENCO
CALIMAYA
JIQUIPILCO
TEMOAYA
OTZOLOTEPEC
A Zinacantepec
A Zinacantepec
A Temascaltepec
A Metepec
A Ixtapan de la Sal
A Distrito Federal
A Ixtlahuaca
A Villa Cuauhtémoc
A Xonacatlan
A Atlacomulco
Simbología Temática
VIALIDADES EXISTENTES
REGIONAL
PRIMARIA
SECUNDARIA
VIALIDADES PROPUESTAS
VIALIDAD REGIONAL
VIALIDAD PRIMARIA
VIALIDAD SECUNDARIA
CICLOVIA
ADECUACIÓN Y DISTRIBUIDOR VIAL
DISTRIBUIDOR VIAL
ADECUACIÓN VIAL
ZONAS DE RESTRICCIÓN
ZONAS DE INUNDACIÓN
ZONA DE DESLIZAMIENTO
ZONA DE DESLIZAMIENTO ALTO
RESTRICCIÓN POR FRACTURA
Restricción por carretera
Eje de la carretera 30M
de lado a lado
Referencia jurídica DT, ley de vías
generales de comunicación, art. 26,
de lado a lado
TERRENO DE RESTRICCIÓN
(20) - (02-P)
VIALIDAD 02
Regional 02R
Primaria 01P
Secundaria 01S
DUCTOS 04
Petróleo 04P
Gasolina 04GA
Gas 04G
CUERPOS DE AGUA 05
Naturales
Ríos 05R
Arroyos 05
Escurrimientos 05E
Lagos y Lagunas 05L
CUERPOS DE AGUA 06
Artificiales
Canales 06C
Bordos 06B
Acueductos 06A
LINEA ELECTRICA
07-85 kv
07-230 kv
07-400 kv
ZONAS
ARQUEOLOGICAS
E HISTORICAS 10
Habitacional 10H
Monumentos 10M
CONO DE APROXIMACION,
CONO DE APROXIMACIÓN DEL AEROPUERTO SUPERFICIES
LIMITADORAS DE OBSTACULOS.
DIRECCION GENERAL DE AERONAUTICA CIVIL.
NIVELES MAXIMOS DE RUIDO PERIMETRAL
RUIDO 80DBA
RUIDO 65DBA
RUIDO 75DBA
65dBA RUIDO NORMALMENTE ACEPTABLE
ESTUDIO DE RUIDO MITRE
PARA EL APROVECHAMIENTO DEL PREDIO DEBERAN
CONTAR CON DICTAMEN DE A.S.A.
Simbología Básica
LIMITE MUNICIPAL
LIMITE ZONA ARQUEOLOGICA
VIA FFCC
DistoPetroc
Gasoducto
LINEA ELECTRICA
VIA FFCC
VÍA FERROCARRIL
RÍOS
ESCURRIMIENTOS
OBRA CUITLAMILA
CUERPOS DE AGUA
CURVAS DE NIVEL @ 5 M
TRAZA URBANA
AREA URBANA
DELEGACIONES
DATOS DE APROBACIÓN Y PUBLICACIÓN
NOMBRE
FECHA
SELLO
Escala:
1:14,000
0.5 0 0.5 1 km
Fecha:
NOVIEMBRE-2018
Orientación:
Localización:
Nombre del plano:
VIALIDAD Y
RESTRICCIONES
Clave:
E-03b
GOBIERNO DEL
ESTADO DE
MÉXICO
Secretaría de
Desarrollo Urbano
y Metropolitano
PLAN MUNICIPAL DE DESARROLLO
URBANO DE TOLUCA