
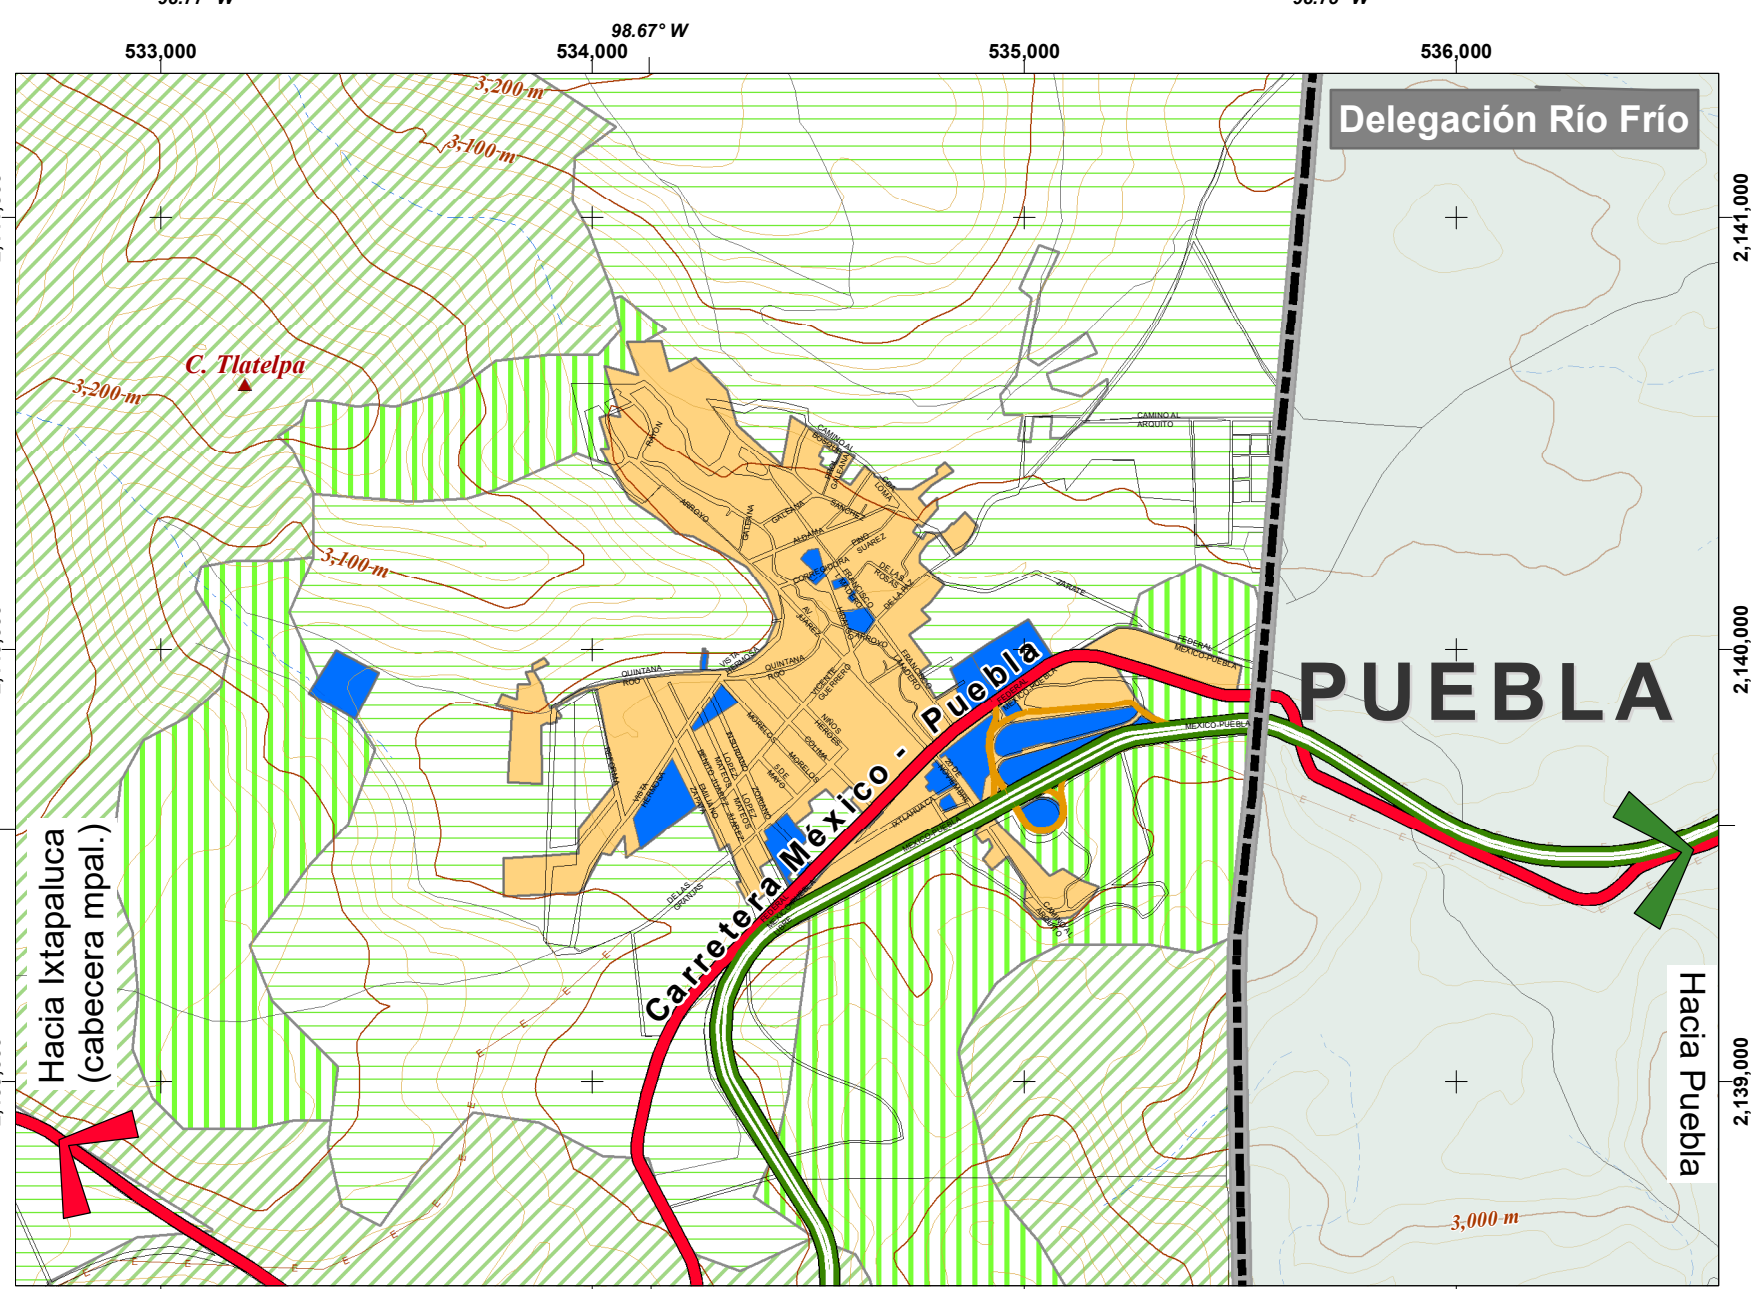
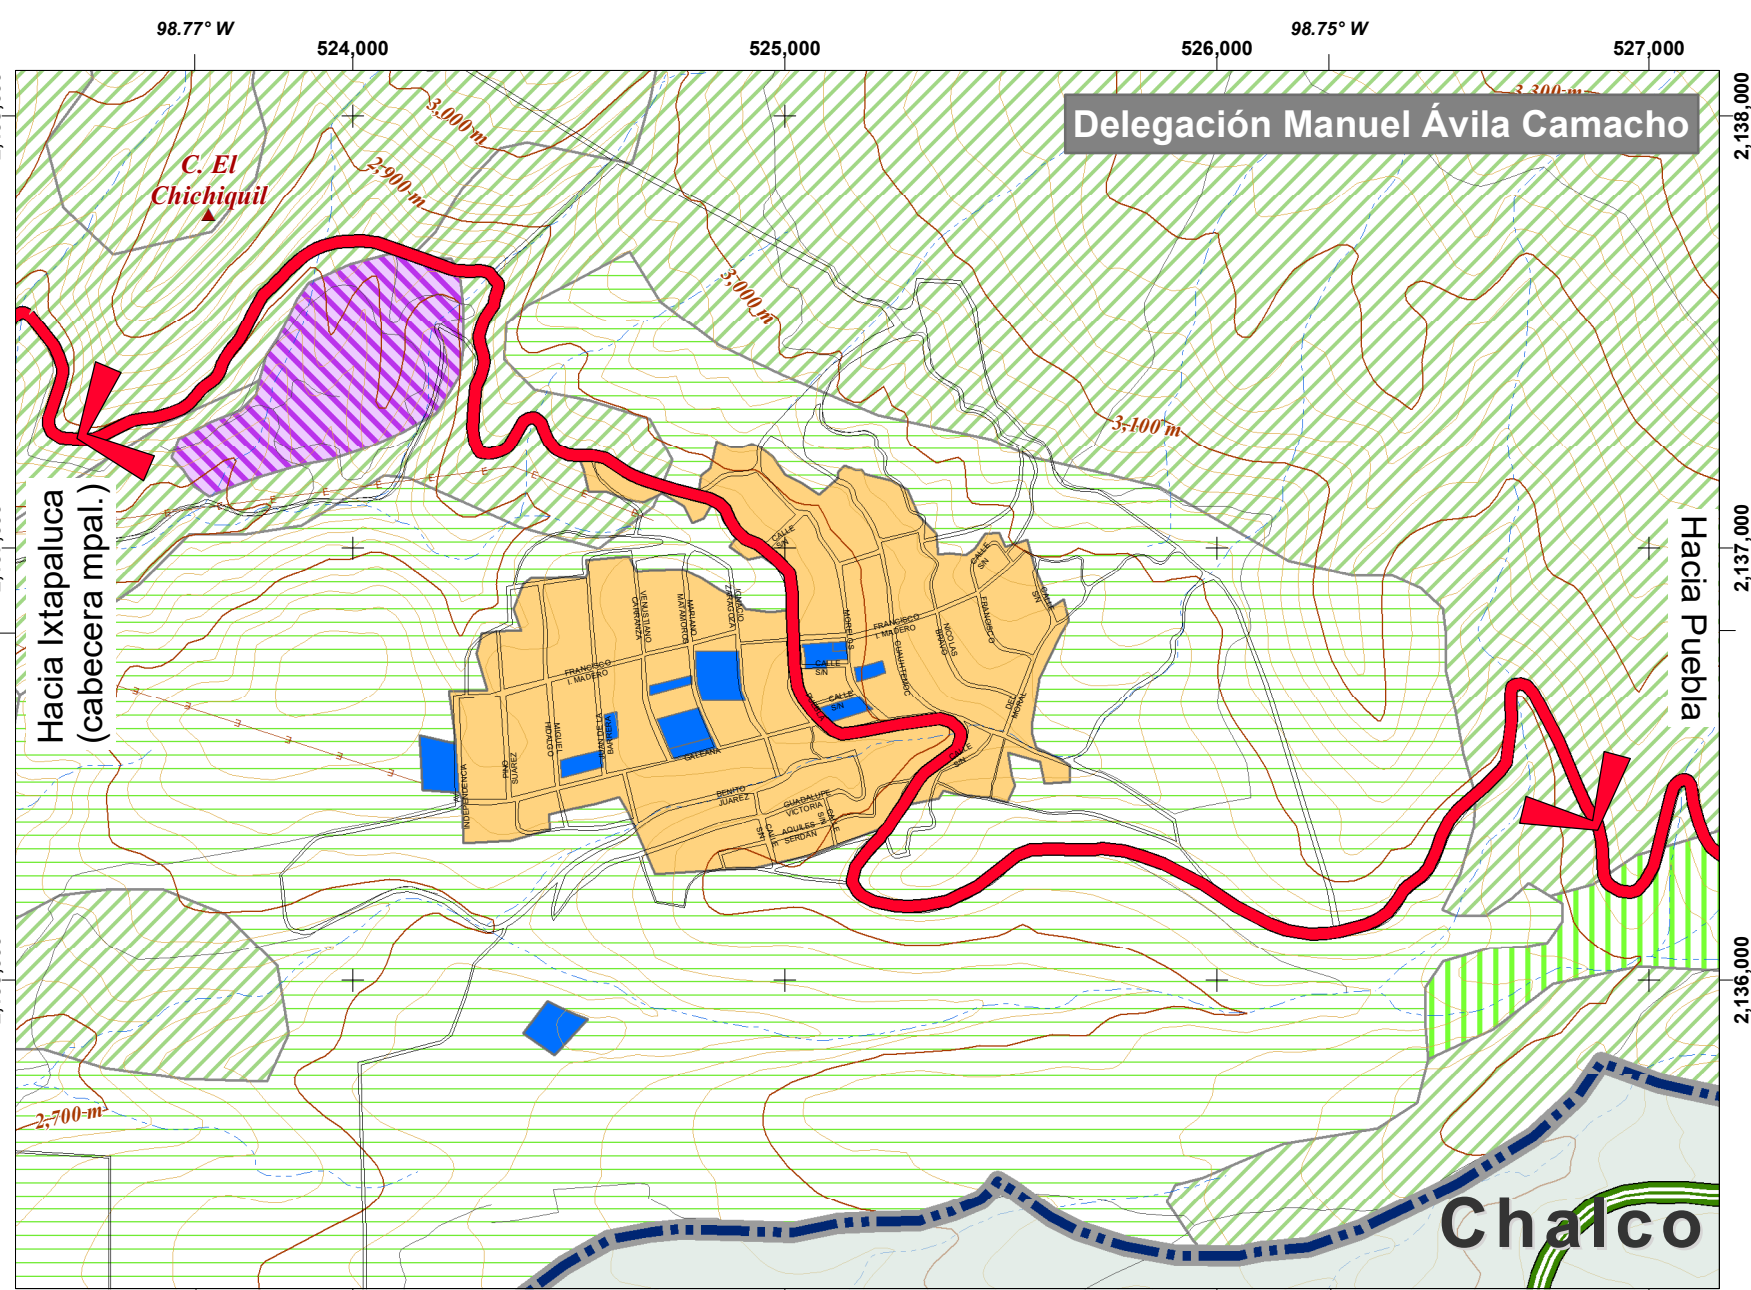
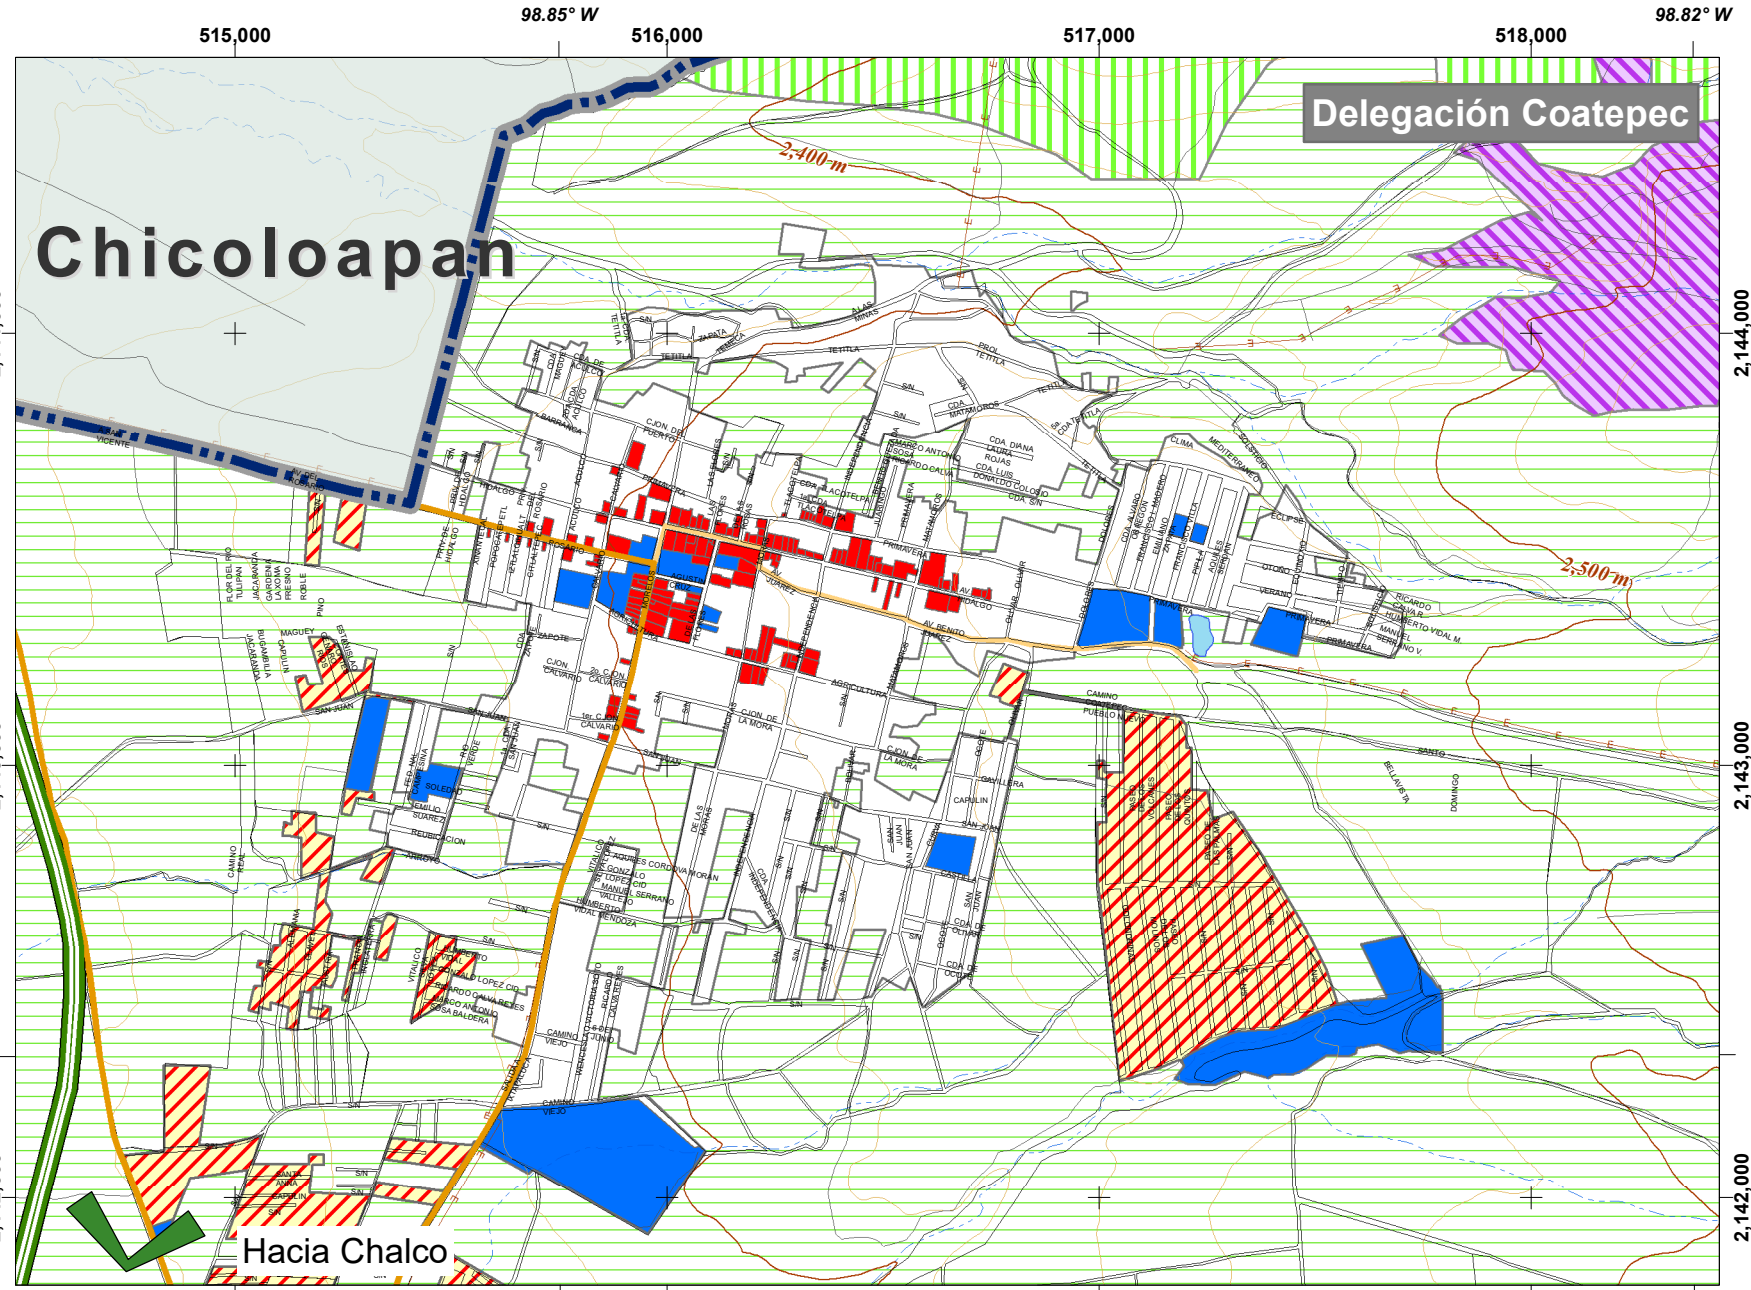


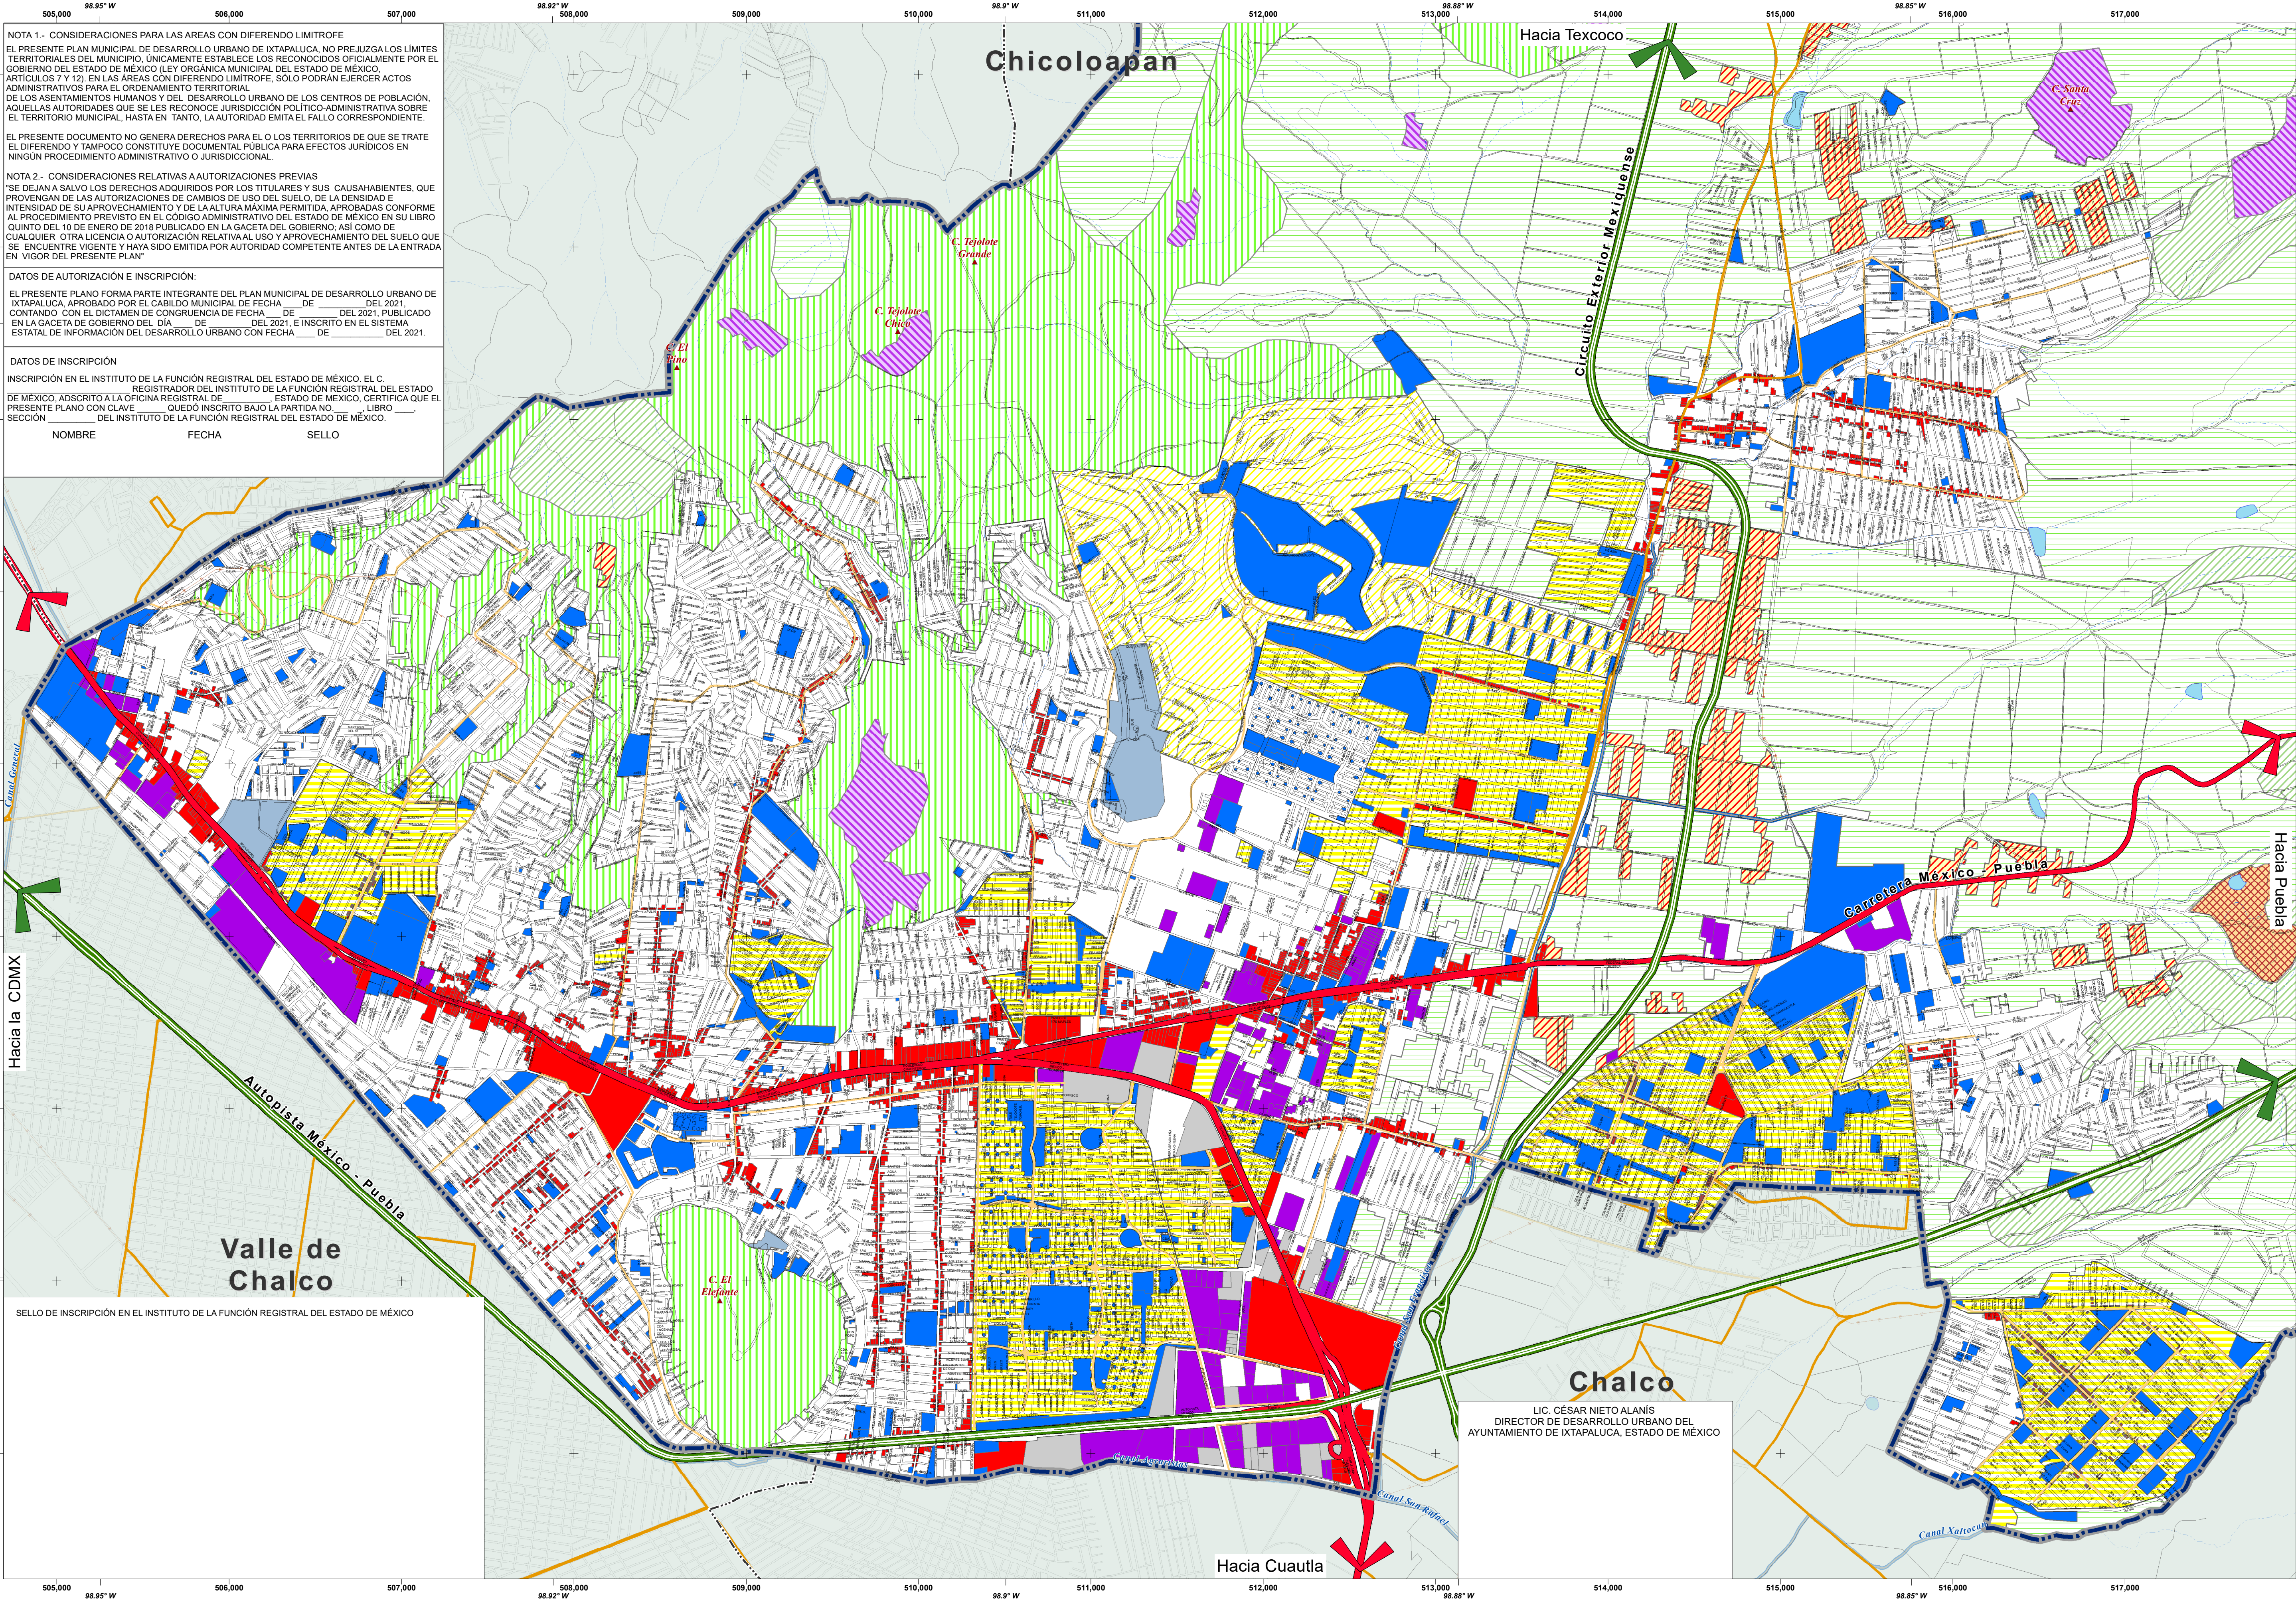

Simbología Temática

USOS URBANOS

Habitacional

- Densidad alta H-100
- Densidad Media H-200
- Densidad media baja H-250
- Densidad baja (Asentamientos irregulares con 20 o menos viv/ha en lotes promedio de 120 m²)
- Densidad muy baja H-1000 (Unidad Deportiva Residencial Acozac)

Complementarios

- Equipamiento
- Comercio y servicios
- Zona arqueológica
- Industria
- Baldío
- Relleno sanitario
- Banco de material

USOS RURALES

- Agrícola
- Pastizal
- Bosque

FUENTES CARTOGRÁFICAS:

- DIVISIÓN POLÍTICA MUNICIPAL. IGCEM 2019.
- CONJUNTO DE DATOS VECTORIALES DE INFORMACIÓN TOPOGRÁFICA. ESCALA 1:50,000. INEGI 2015
- CARTOGRAFÍA GEOESTADÍSTICA URBANA CIERRE DE LA ENCUESTA INTERCENSAL 2015. INEGI
- CONJUNTO DE DATOS VECTORIALES DE LA CARTA DE USO DEL SUELO Y VEGETACIÓN ESCALA 1:250,000 SERIE V. INEGI
- LEVANTAMIENTO EN CAMPO AGOSTO 2018

INFORMACIÓN GEOGRÁFICA DE REFERENCIA

ELIPSOIDE: PROYECCIÓN: UNIVERSAL TRANSVERSA DE MERCATOR: GR580
ZONA: CUADRÍCULA: DATUM HORIZONTAL: UTM CADA 1 KM
WGS 84

Simbología Básica

- | | | |
|--|---|--|
| LÍMITES ADMINISTRATIVOS <ul style="list-style-type: none">— Límite Ixtapaluca— Límite estatal— Límite municipal | VÍAS DE COMUNICACIÓN <ul style="list-style-type: none">— Autopista— Carretera federal dividida— Carretera federal— Carretera federal— Vialidad principal— Vía férrea— Terracería | HIDROLOGÍA <ul style="list-style-type: none">— Canal— Río intermitente— Río perenne— Cuerpos de agua |
| TOPOGRAFÍA <ul style="list-style-type: none">— Curva de nivel ordinaria— Curva de nivel maestra | RASGOS URBANOS <ul style="list-style-type: none">— Líneas de transmisión— Traza urbana Ixtapaluca— Traza urbana municipios | |



Escala 1:17,500

Septiembre 2021

0 0.25 0.5 1 1.5 Km.

Clave


D-2

Mapa

USOS DEL SUELO
Y ESTRUCTURA URBANA
ACTUAL



Gobierno del Estado de México
Secretaría de Desarrollo Urbano
y Obra
Dirección General de Planeación Urbana

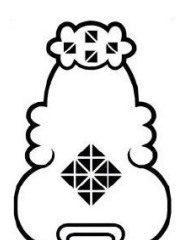

H. Ayuntamiento
de Ixtapaluca
2019 - 2021

PLAN MUNICIPAL DE DESARROLLO URBANO DE IXTAPALUCA