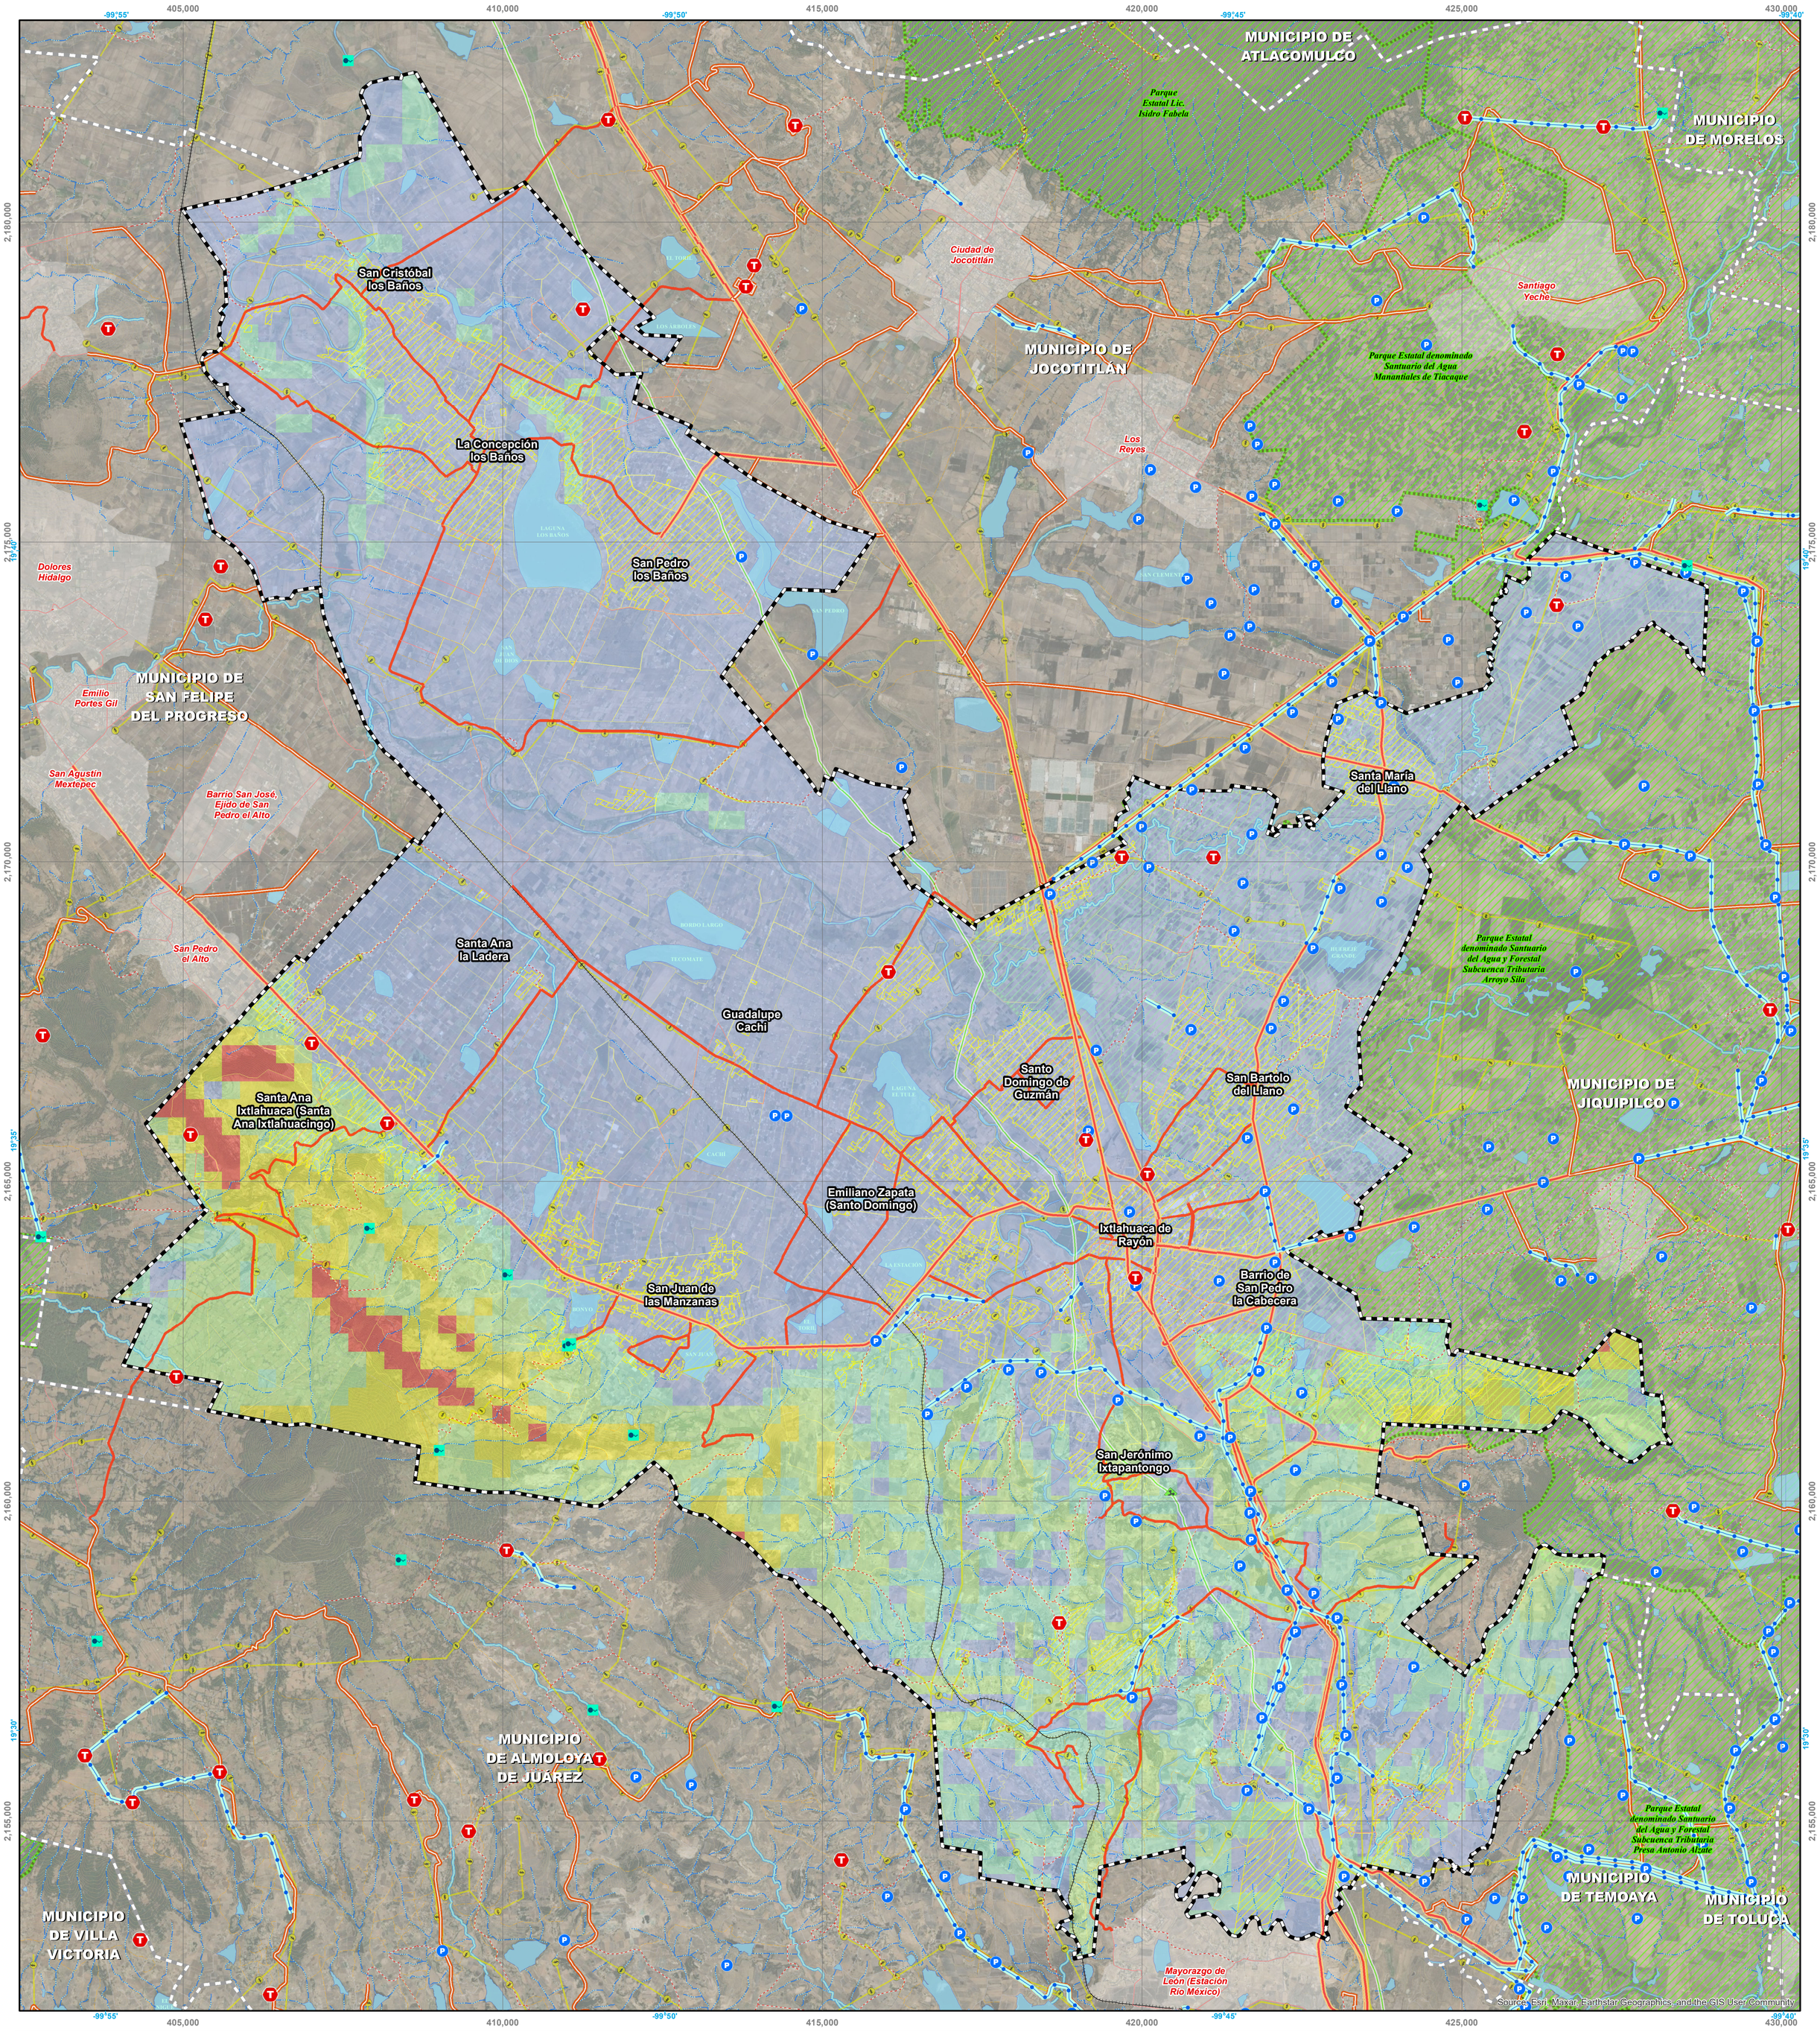

PLAN MUNICIPAL DE DESARROLLO URBANO DE IXTLAHUACA, ESTADO DE MÉXICO

Estado de México

EDOMÉX
DECISIONES FIRMES, RESULTADOS FUERTES.

Municipio de Ixtlahuaca

IXTLAHUACA
ACCIONES QUE DEJAN HUELLA
2022 - 2024

Simbología básica

Límites Administrativos IGECEM
- Límite Municipal Ixtlahuaca
- Límites Municipales

Traza urbana

Área urbana
- Área urbana

Vías de transporte terrestre
- Carretera Federal
- Carretera Estatal
- Vialidad Regional
- Vialidad Primaria
- Calle
- Caminos / Veredas
- Brecha
- Vereda
- Vía del ferrocarril

Ductos de PEMEX

Líneas de Transmisión Eléctrica

Hidrología
- Corriente Perenne
- Corriente Intermitente
- Cuerpos de agua

Área Natural Protegida

Curvas de Nivel
- Equidistancia 10 mts

Simbología temática

Fuentes de Abastecimiento de Agua (Hidrología)
- Cuerpos de agua
- Corriente Perenne
- Corriente Intermitente
- Manantial

Infraestructura Hidráulica
- Pozo de Agua Potable
- Tanque de Almacenamiento
- Acueducto

Pendientes

Rango de Elevación (Porcentaje)
- 0-2
- 2-5
- 5-15
- 15-25
- Mayor a 25

Fuente

Cartografía base:
- Marco geoestadístico municipal, INEGI, Enero, 2020
- Información proporcionada por la Secretaría de Desarrollo Urbano y Obra, SEDUO, del Gobierno del Estado de México, 2021.
- WMTS Server connection, MapBox Streets - Basic Template, https://api.mapbox.com/styles/

Cartografía temática:
- Marco geoestadístico municipal, INEGI, Enero, 2020
- Procesamiento de curvas de nivel de la información proporcionada por la Secretaría de Desarrollo Urbano y Obra, SEDUO, del Gobierno del Estado de México, 2021.
- Carta topográfica 1:50,000, INEGI, 2004

NOMBRE DEL MAPA

CONDICIONANTES DEL DESARROLLO URBANO

Datos de proyección / Orientación

Proyección: Universal Transverse Mercator (UTM)
Zona: 14 norte
Datum: D WGS 1984
Falso Este: 500,000
Falso Norte: 0.0
Meridiano central: -99
Latitud: 0.0
Unidades de medida: Metros

N

Mapa No. D-02

Fecha FEBRERO 2023

Escala

1:50,000

0 0.75 1.5 3 kms

Localización

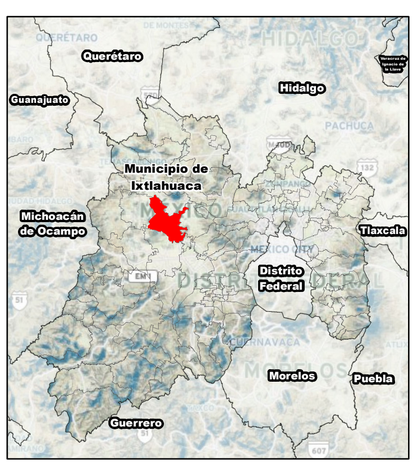

DATOS DE APROBACIÓN Y PUBLICACIÓN

EL PRESENTE PLANO FORMA PARTE INTEGRAL DEL PLAN MUNICIPAL DE DESARROLLO URBANO DE IXTLAHUACA, APROBADO POR EL CABILDO MUNICIPAL DE FECHA_____, CONTANDO CON EL DICTAMEN DE CONGRUENCIA DE FECHA_____,PUBLICADO EN GACETA DE GOBIERNO, DEL DIA_____ DE_____ E, INSCRITO EN EL REGISTRO ESTATAL DE DESARROLLO URBANO CON FECHA_____ DE_____ Y SUSTITUYE AL PLANO_____DEL PLAN MUNICIPAL DE DESARROLLO URBANO PUBLICADO EN GACETA DE GOBIERNO DE FECHA _____.

ING. ABUZEID LOZANO CASTAÑEDA
PRESIDENTE MUNICIPAL

L. EN D. ZENÓN JESÚS PÉREZ MORALES
SECRETARIO DEL AYUNTAMIENTO

LIC. ANTONIO GARCÍA TAPIA
DIRECTOR DE PLANEACIÓN DEL TERRITORIO

INSCRIPCIÓN EN EL INSTITUTO DE LA FUNCIÓN REGISTRAL DEL ESTADO DE MÉXICO

EL C._____REGISTRADOS DEL INSTITUTO DE LA FUNCIÓN REGISTRAL DEL ESTADO DE MÉXICO, ADSCRITO A LA OFICINA REGISTRAL DE _____ESTADO DE MÉXICO, CERTIFICA QUE EL PRESENTE PLANO CON CLAVE_____QUEDO INSCRITO BAJO LA PARTIDA NO. _____, LIBRO_____ SECCIÓN_____ DEL INSTITUTO DE LA FUNCIÓN REGISTRAL DEL ESTADO DE MÉXICO CON FECHA _____.

FECHA

SELLO

"SE DEJAN A SALVO LOS DERECHOS ADQUIRIDOS POR LOS TITULARES Y SUS CAUSAHABIENTES, QUE PROVENGAN DE LAS AUTORIDADES DE CAMBIOS DE USOS DE SUELO DE LA DENSIDAD E INTENSIDAD DE SU APROVECHAMIENTO Y DE LA ALTURA MÁXIMA PERMITIDA, APROBADAS CONFORME AL PROCEDIMIENTO PREVISTO EN EL CÓDIGO ADMINISTRATIVO DEL ESTADO DE MÉXICO, EN SU LIBRO QUINTO DEL 1° DE SEPTIEMBRE DEL 2011, Y SU MODIFICACIÓN DEL 7 DE SEPTIEMBRE DEL 2016, PUBLICADO EN LA GACETA DE GOBIERNO, ASÍ COMO DE CUALQUIER OTRA LICENCIA O AUTORIZACIÓN RELATIVA AL USO DEL SUELO Y APROVECHAMIENTO DEL SUELO QUE SE ENCUENTRE VIGENTE Y HAYA SIDO EMITIDA POR AUTORIDAD COMPETENTE ANTES DE LA ENTRADA EN VIGOR DEL PRESENTE PLAN".