


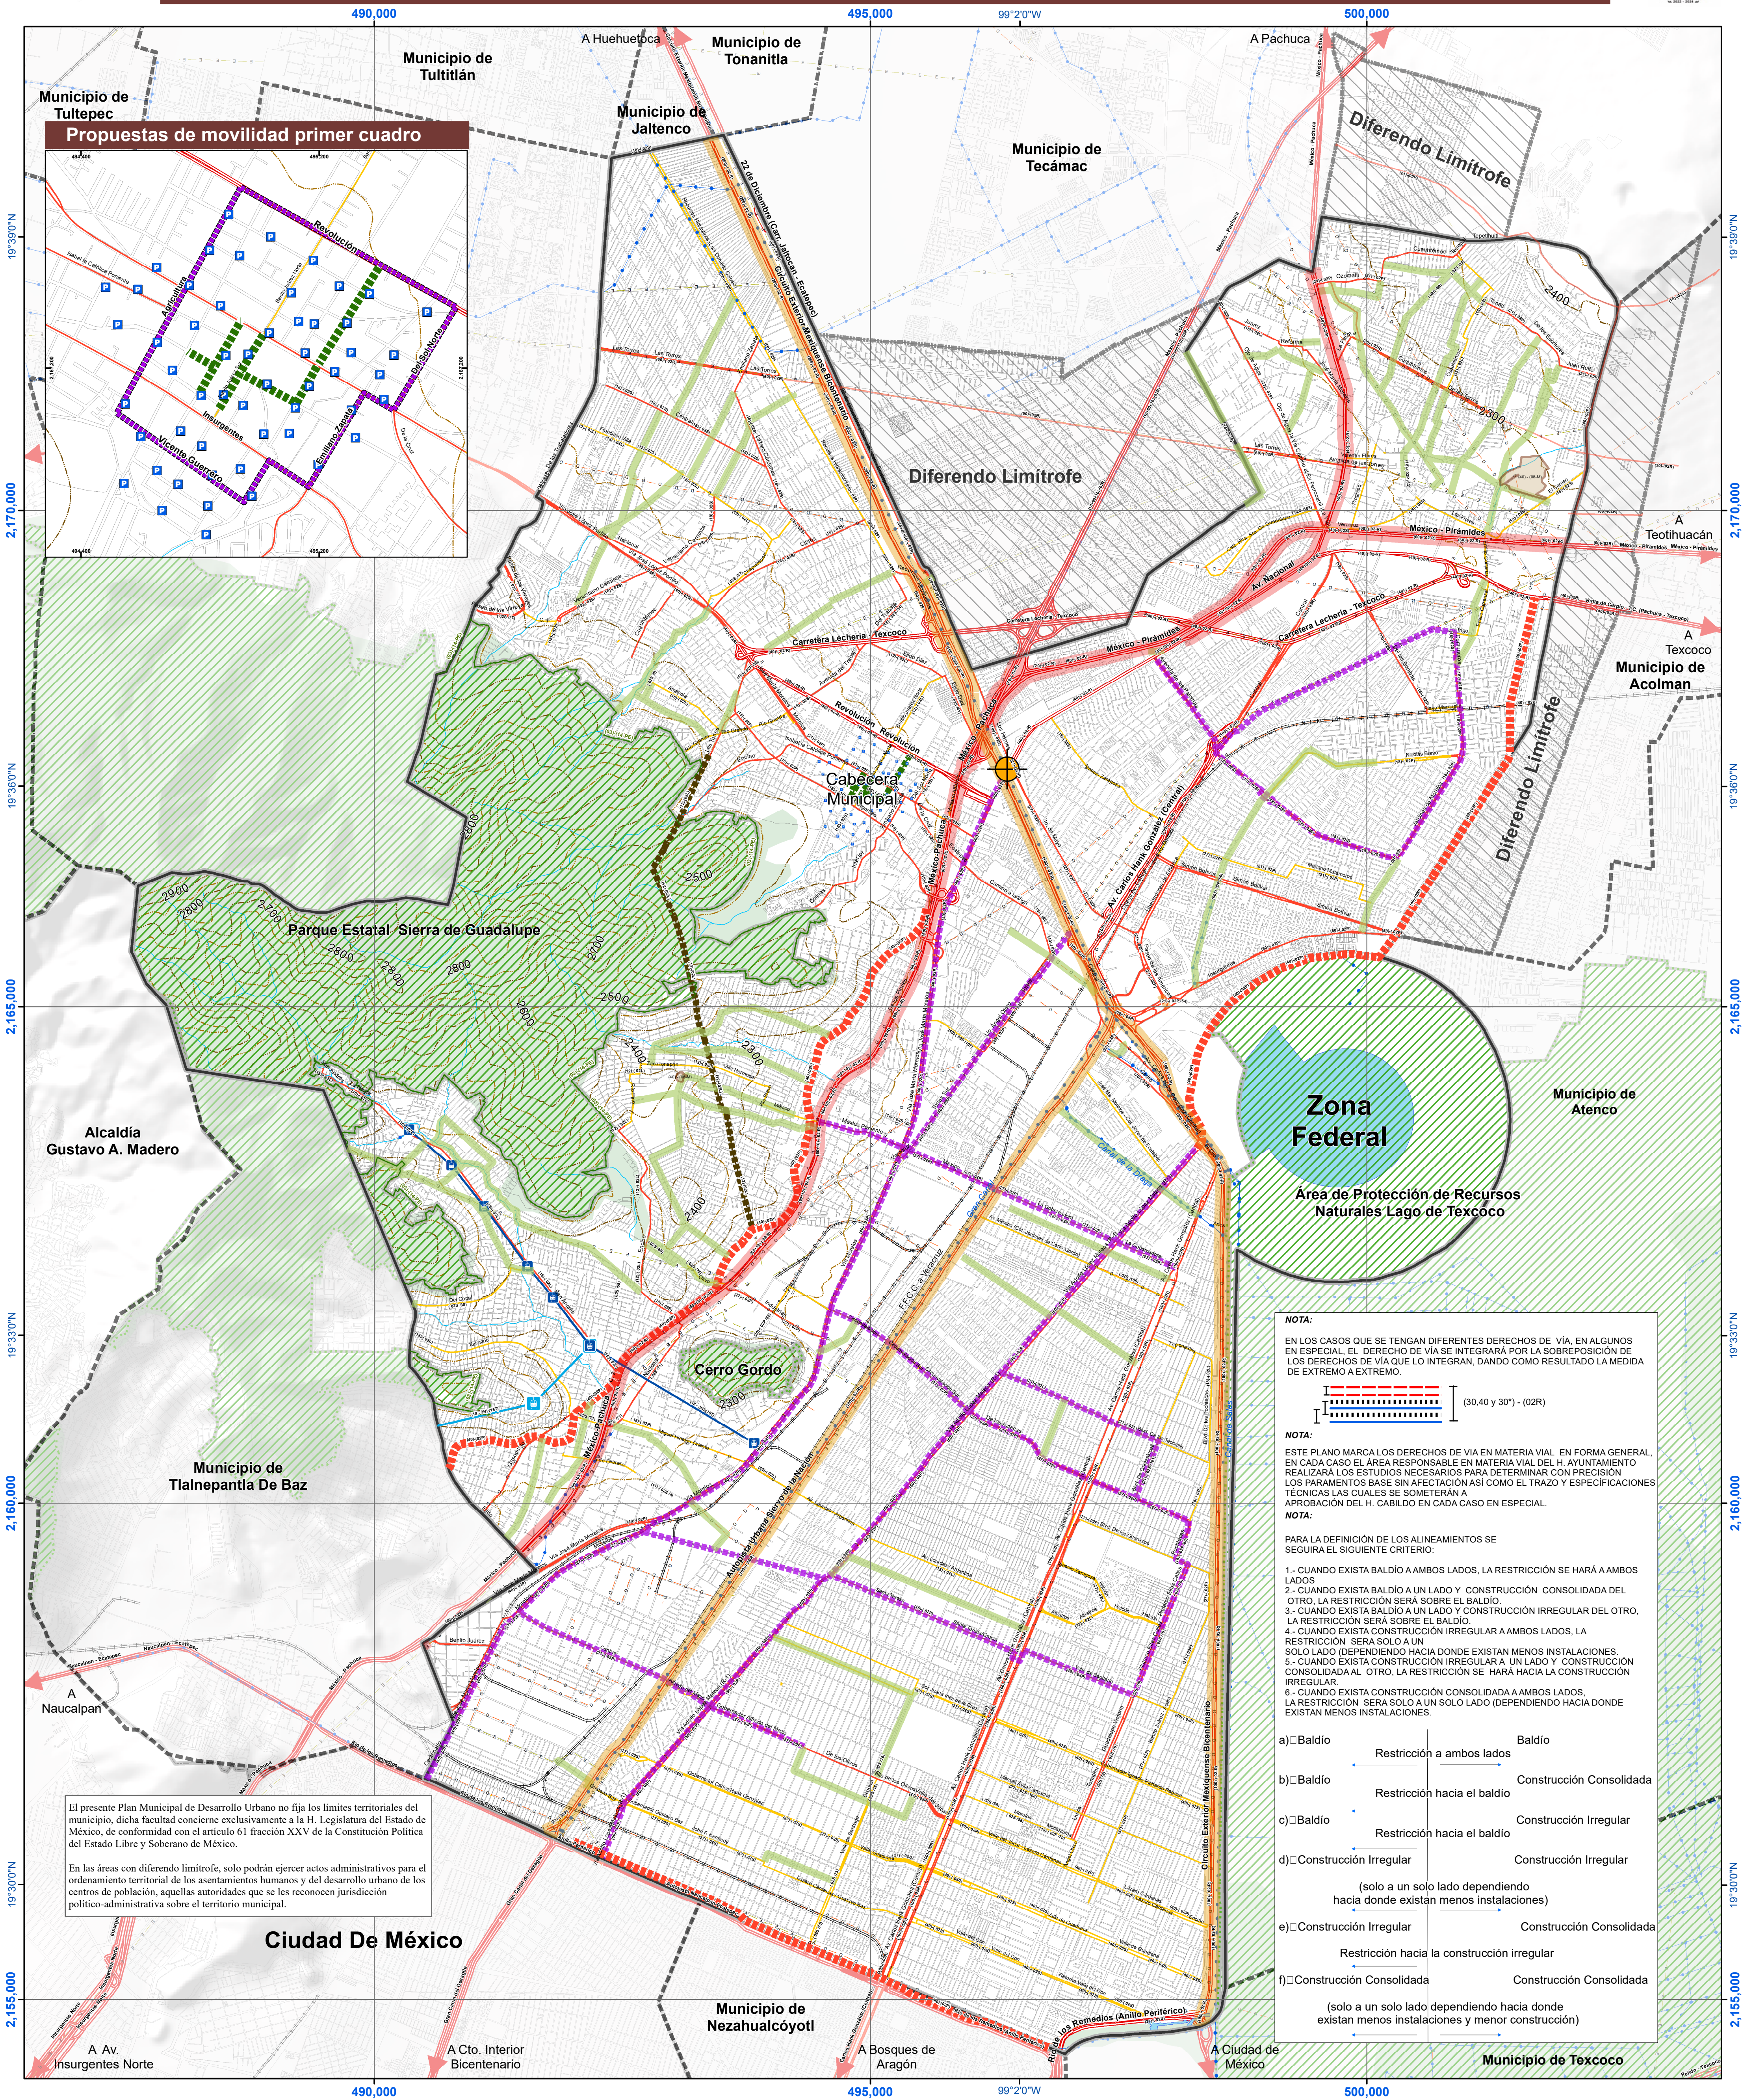

VIALIDADES Y RESTRICCIONES



No. Plano

E-03

Fuente


Básica: Elaboración propia con datos vectoriales del Marco Geoestadístico Nacional y Cartas Topográficas 1:50,000 INEGI 2014, 2015, 2020; Red Nacional de Caminos, 2018; Límites municipales IGCEM, 2019; Áreas Naturales Protegidas CEPANAF, 2018; CONABIO Datos vectoriales de Usos de Suelo y Vegetación Serie VI 2:250,000, INEGI, 2016. DOF (2022).

Temática: Elaboración propia con información proporcionada por el H. Ayuntamiento de Ecatepec de Morelos.

Simbología Básica



Simbología Temática

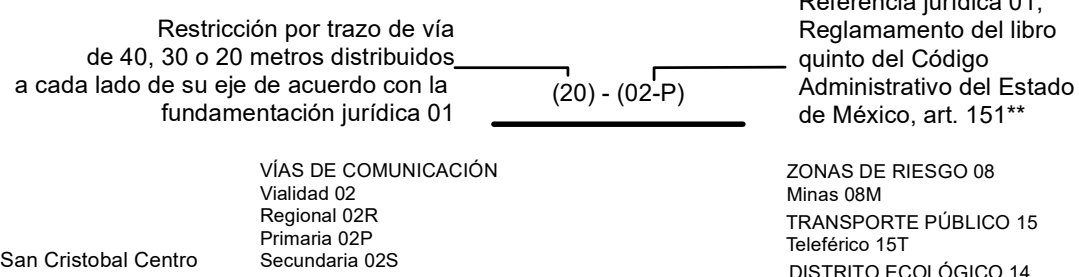

Escala

1:30,000

Proyección

Proyección: WGS 84
UTM Zona 14N
Datum: World Geodetic System 1984

Fecha

agosto 2022

Orientación



DATOS DE INSCRIPCIÓN EN EL INSTITUTO DE LA FUNCIÓN REGISTRAL DEL ESTADO DE MÉXICO

DATOS DE APROBACIÓN Y PUBLICACIÓN

EL PRESENTE PLANO FORMA PARTE INTEGRANTE DE LA MODIFICACIÓN DEL PLAN MUNICIPAL DE DESARROLLO URBANO DE ECATEPEC DE MORELOS, APROBADO POR EL CABILDO MUNICIPAL DE ECATEPEC DE MORELOS, DEL 2022, CON CONTADO CON EL DICTAMEN DE CONGRUENCIA DE ECATEPEC DE MORELOS, DEL 2022 Y PUBLICADO EN LA GACETA DE GOBIERNO DEL ESTADO DE MÉXICO DEL 2022 E INSCRITO EN EL REGISTRO ESTATAL DE DESARROLLO URBANO CON FECHA DE 2022.

Localización

