PLAN MUNICIPAL DE DESARROLLO URBANO DE ECATEPEC DE MOROLOS

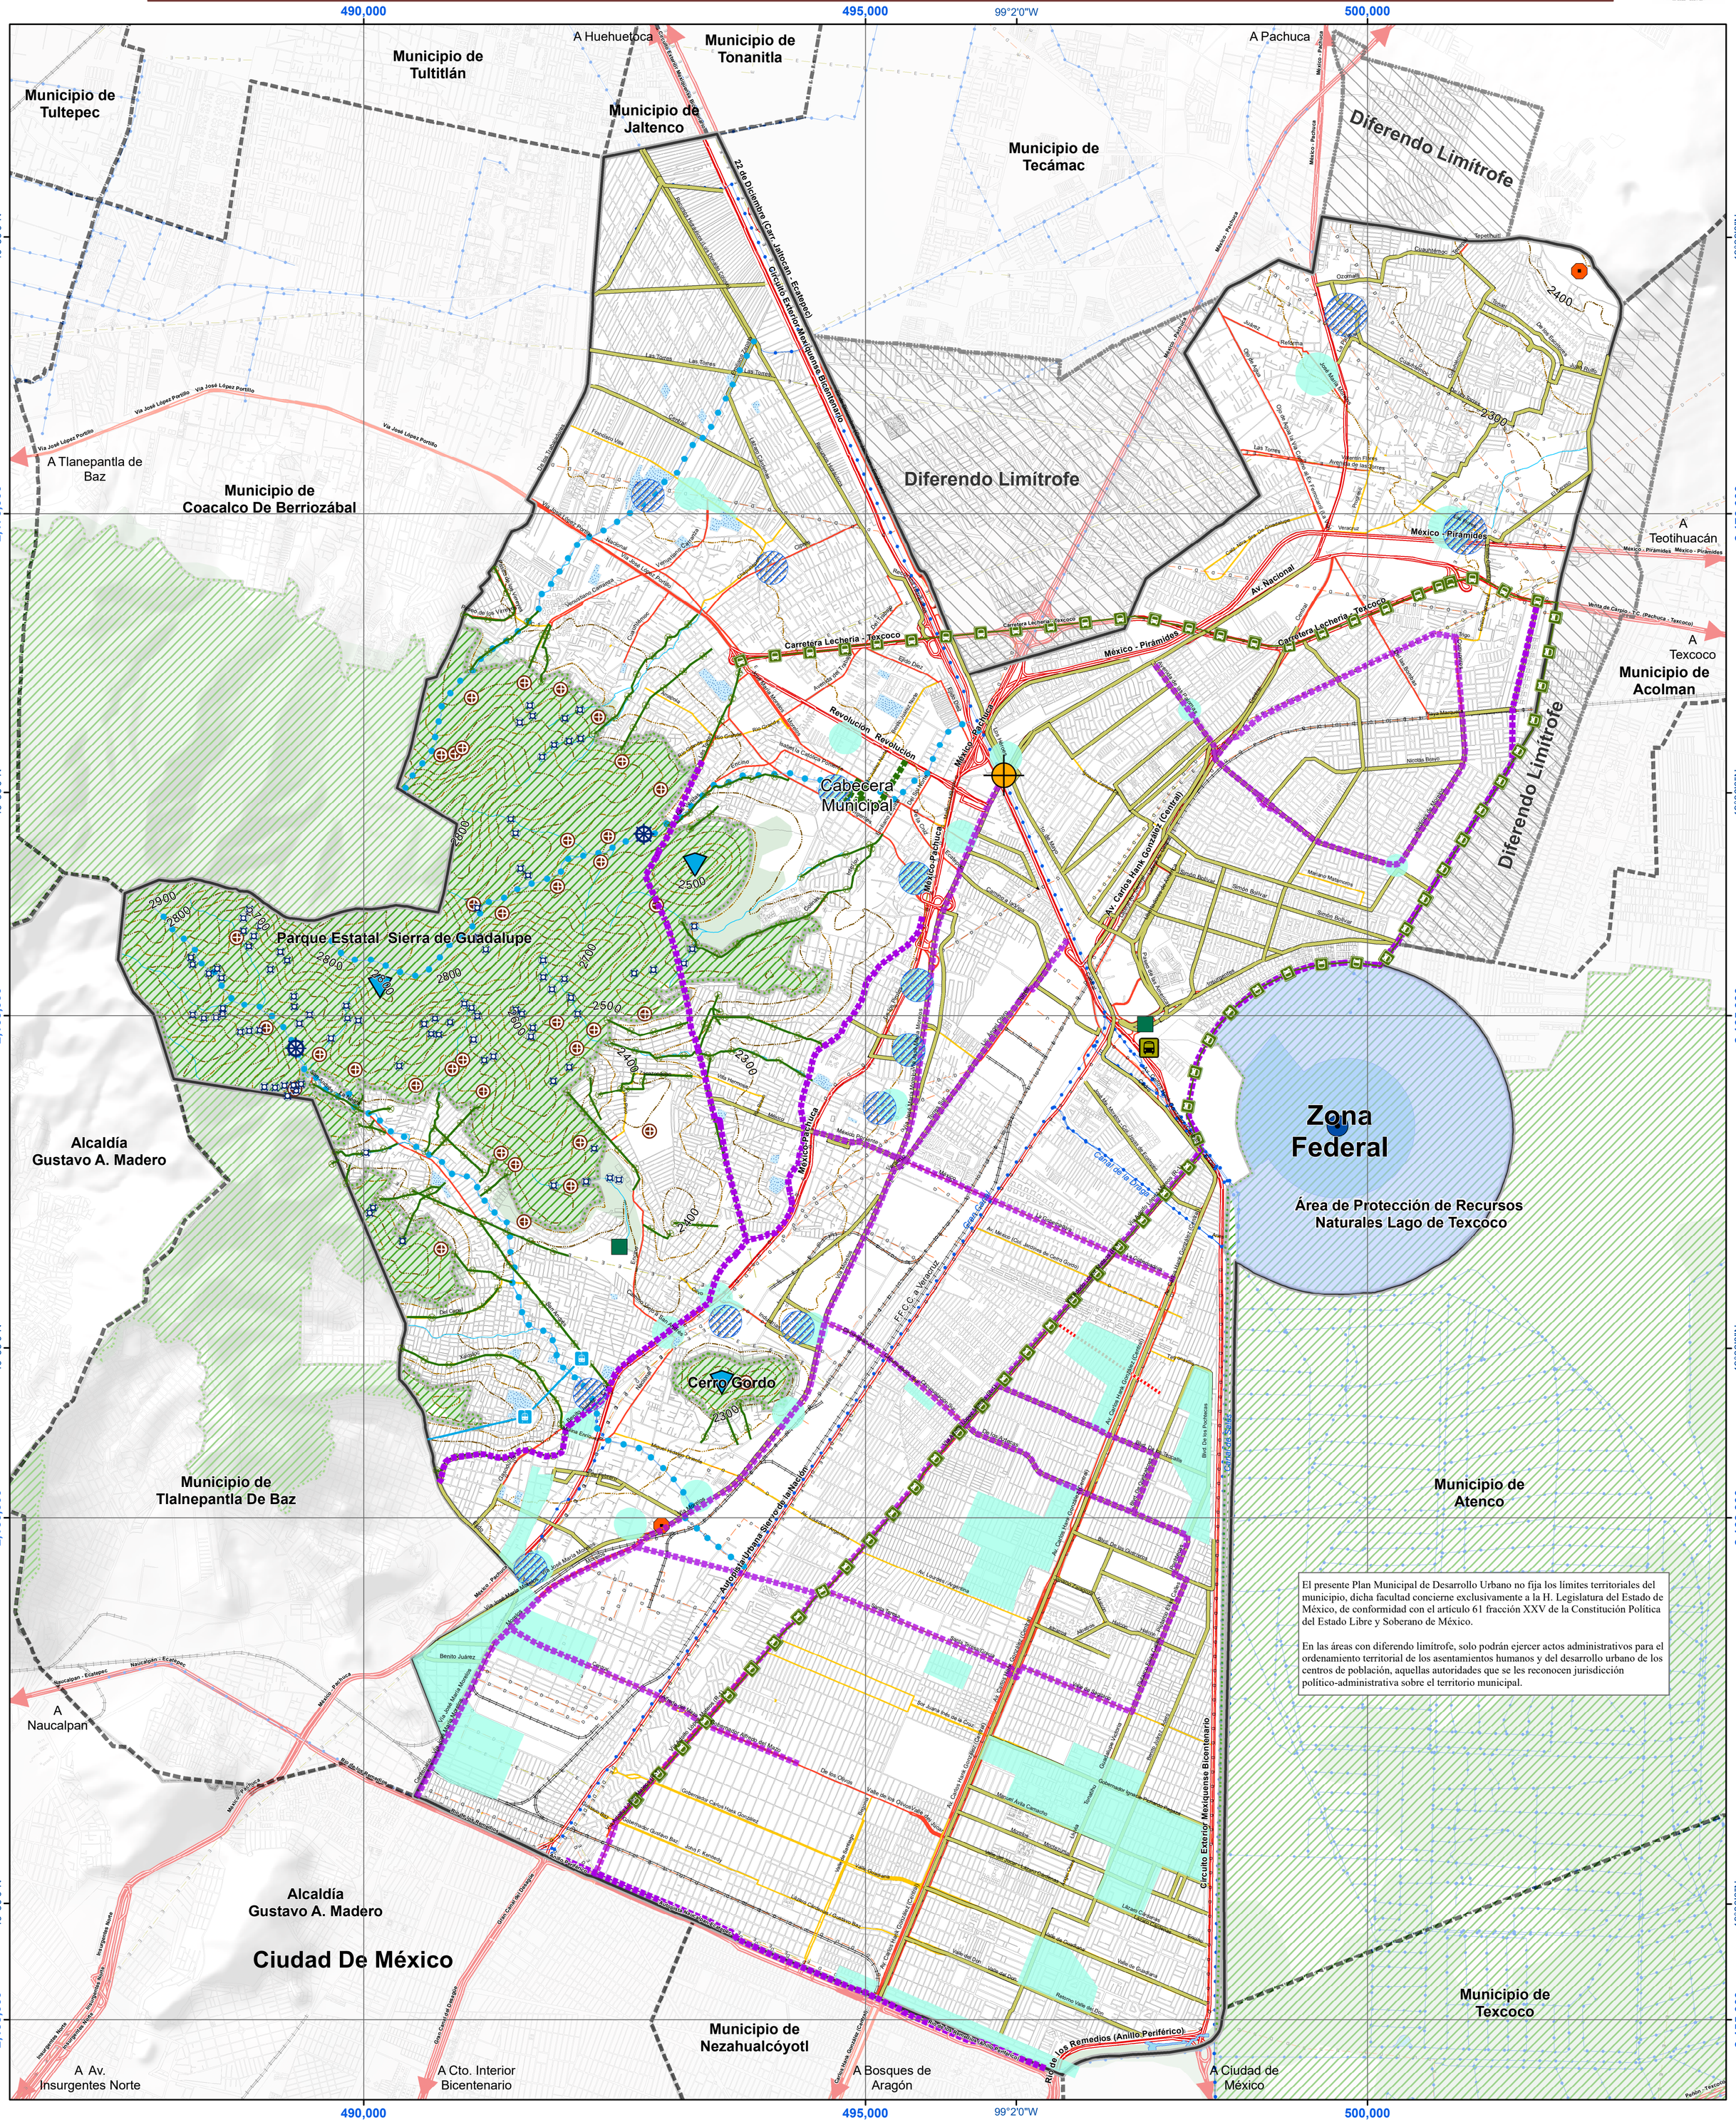

El presente Plan Municipal de Desarrollo Urbano no fija los límites territoriales del municipio, dicha facultad concierne exclusivamente a la H. Legislatura del Estado de México, de conformidad con el artículo 61 fracción XXV de la Constitución Política del Estado Libre y Soberano de México.

En las áreas con diferendo limítrofe, solo podrán ejercer actos administrativos para el ordenamiento territorial de los asentamientos humanos y del desarrollo urbano de los centros de población, aquellas autoridades que se les reconocen jurisdicción político-administrativa sobre el territorio municipal.

INFRAESTRUCTURA Y SERVICIOS URBANOS

Gobierno del Estado de México.

H. Ayuntamiento de Ecatepec de Morelos.

Simbología Temática

Servicio de residuos sólidos urbanos
- Estación de Tranferencia de Residuos Sólidos
- Ampliación de las rutas de recolección de residuos sólidos

Infraestructura hídrica
- Recuperacion de Vaso Regulador el Caracol
- Colectores de agua pluvial
- Rehabilitación del Colector SETURM
- Contrucción de colectores, en zonas susceptibles a inundaciones
- Colector El Caracol
- Estación climatológica
- Planta de tratamiento de aguas residuales
- Plantas potabilizadoras

Infraestructura para la prevención del riesgo hídrico
- Presas de morrillo
- Propuestas de control de inundaciones
- Jardines de absorción
- Ríos principales
- Zonas permeables

Propuestas de vialidades
- Propuesta de calles completas
- Propuesta de calles peatonales
- Viaducto elevado

Transporte público
- Estaciones Linea 2 Mexicable
- Mexicable Linea 2
- BTR Sistema de bus de tránsito rápido
- Estacion camionera

Escala

1:30,000

0 0.5 1 2 3 4 Km

Proyección

Proyección: WGS 84
UTM Zona 14N
Datum: World Geodetic System 1984

Fecha

agosto 2022

Orientación

N

No. Plano

E-07

Fuente

Básica:Elaboración propia con datos vectoriales del Marco Geoestadistico Nacional y Cartas Topográficas 1:50,000 INEGI 2014, 2015, 2020; Red Nacional de Caminos, 2018; Límites municipales IGECEM, 2019 ; Áreas Naturales Protegidas CEPANAF, 2018; CONABIO Datos vectoriales de Usos de Suelo y Vegetación Serie VI 2:250,000, INEGI, 2016. DOF (2022).

Temática: Elaboración propia con datos de SAPASE, 2021; levantamiento de campo, 2021; e información proporcionada por el H. Ayuntamiento de Ecatepec de Morelos.

Simbología Básica

- Límite Ecatepec de Morelos
- Diferendo Limítrofe
- Límite Estatal
- Traza Urbana
- Área Natural Protegida
- Bosque
- Cuerpos de Agua
- Canal
- Río
- Vía Regional
- Vía Primaria
- Vía Secundaria
- Vía Férrea
- Línea Eléctrica
- Ducto
- Curva de Nivel a cada 50m
- Curva de Nivel a cada 100m

DATOS DE INSCRIPCIÓN EN EL INSTITUTO DE LA FUNCIÓN REGISTRAL DEL ESTADO DE MÉXICO

DATOS DE APROBACIÓN Y PUBLICACIÓN

EL PRESENTE PLANO FORMA PARTE INTEGRANTE DE LA MODIFICACIÓN DEL PLAN MUNICIPAL DE DESARROLLO URBANO DE ECATEPEC DE MOROLOS, APROBADO POR EL CABILDO MUNICIPAL DE FECHA _____ DE _____ DEL 2022, CONTANDO CON EL DICTAMEN DE CONGRUENCIA DE FECHA _____ DE _____ DEL 2022 Y PUBLICADO EN LA GACETA DE GOBIERNO DEL ESTADO DE MÉXICO DEL _____ DE _____ DEL 2022 E INSCRITO EN EL REGISTRO ESTATAL DE DESARROLLO URBANO CON FECHA _____ DE _____ DEL 2022.

Localización

Municipio de Ecatepec de Morelos