


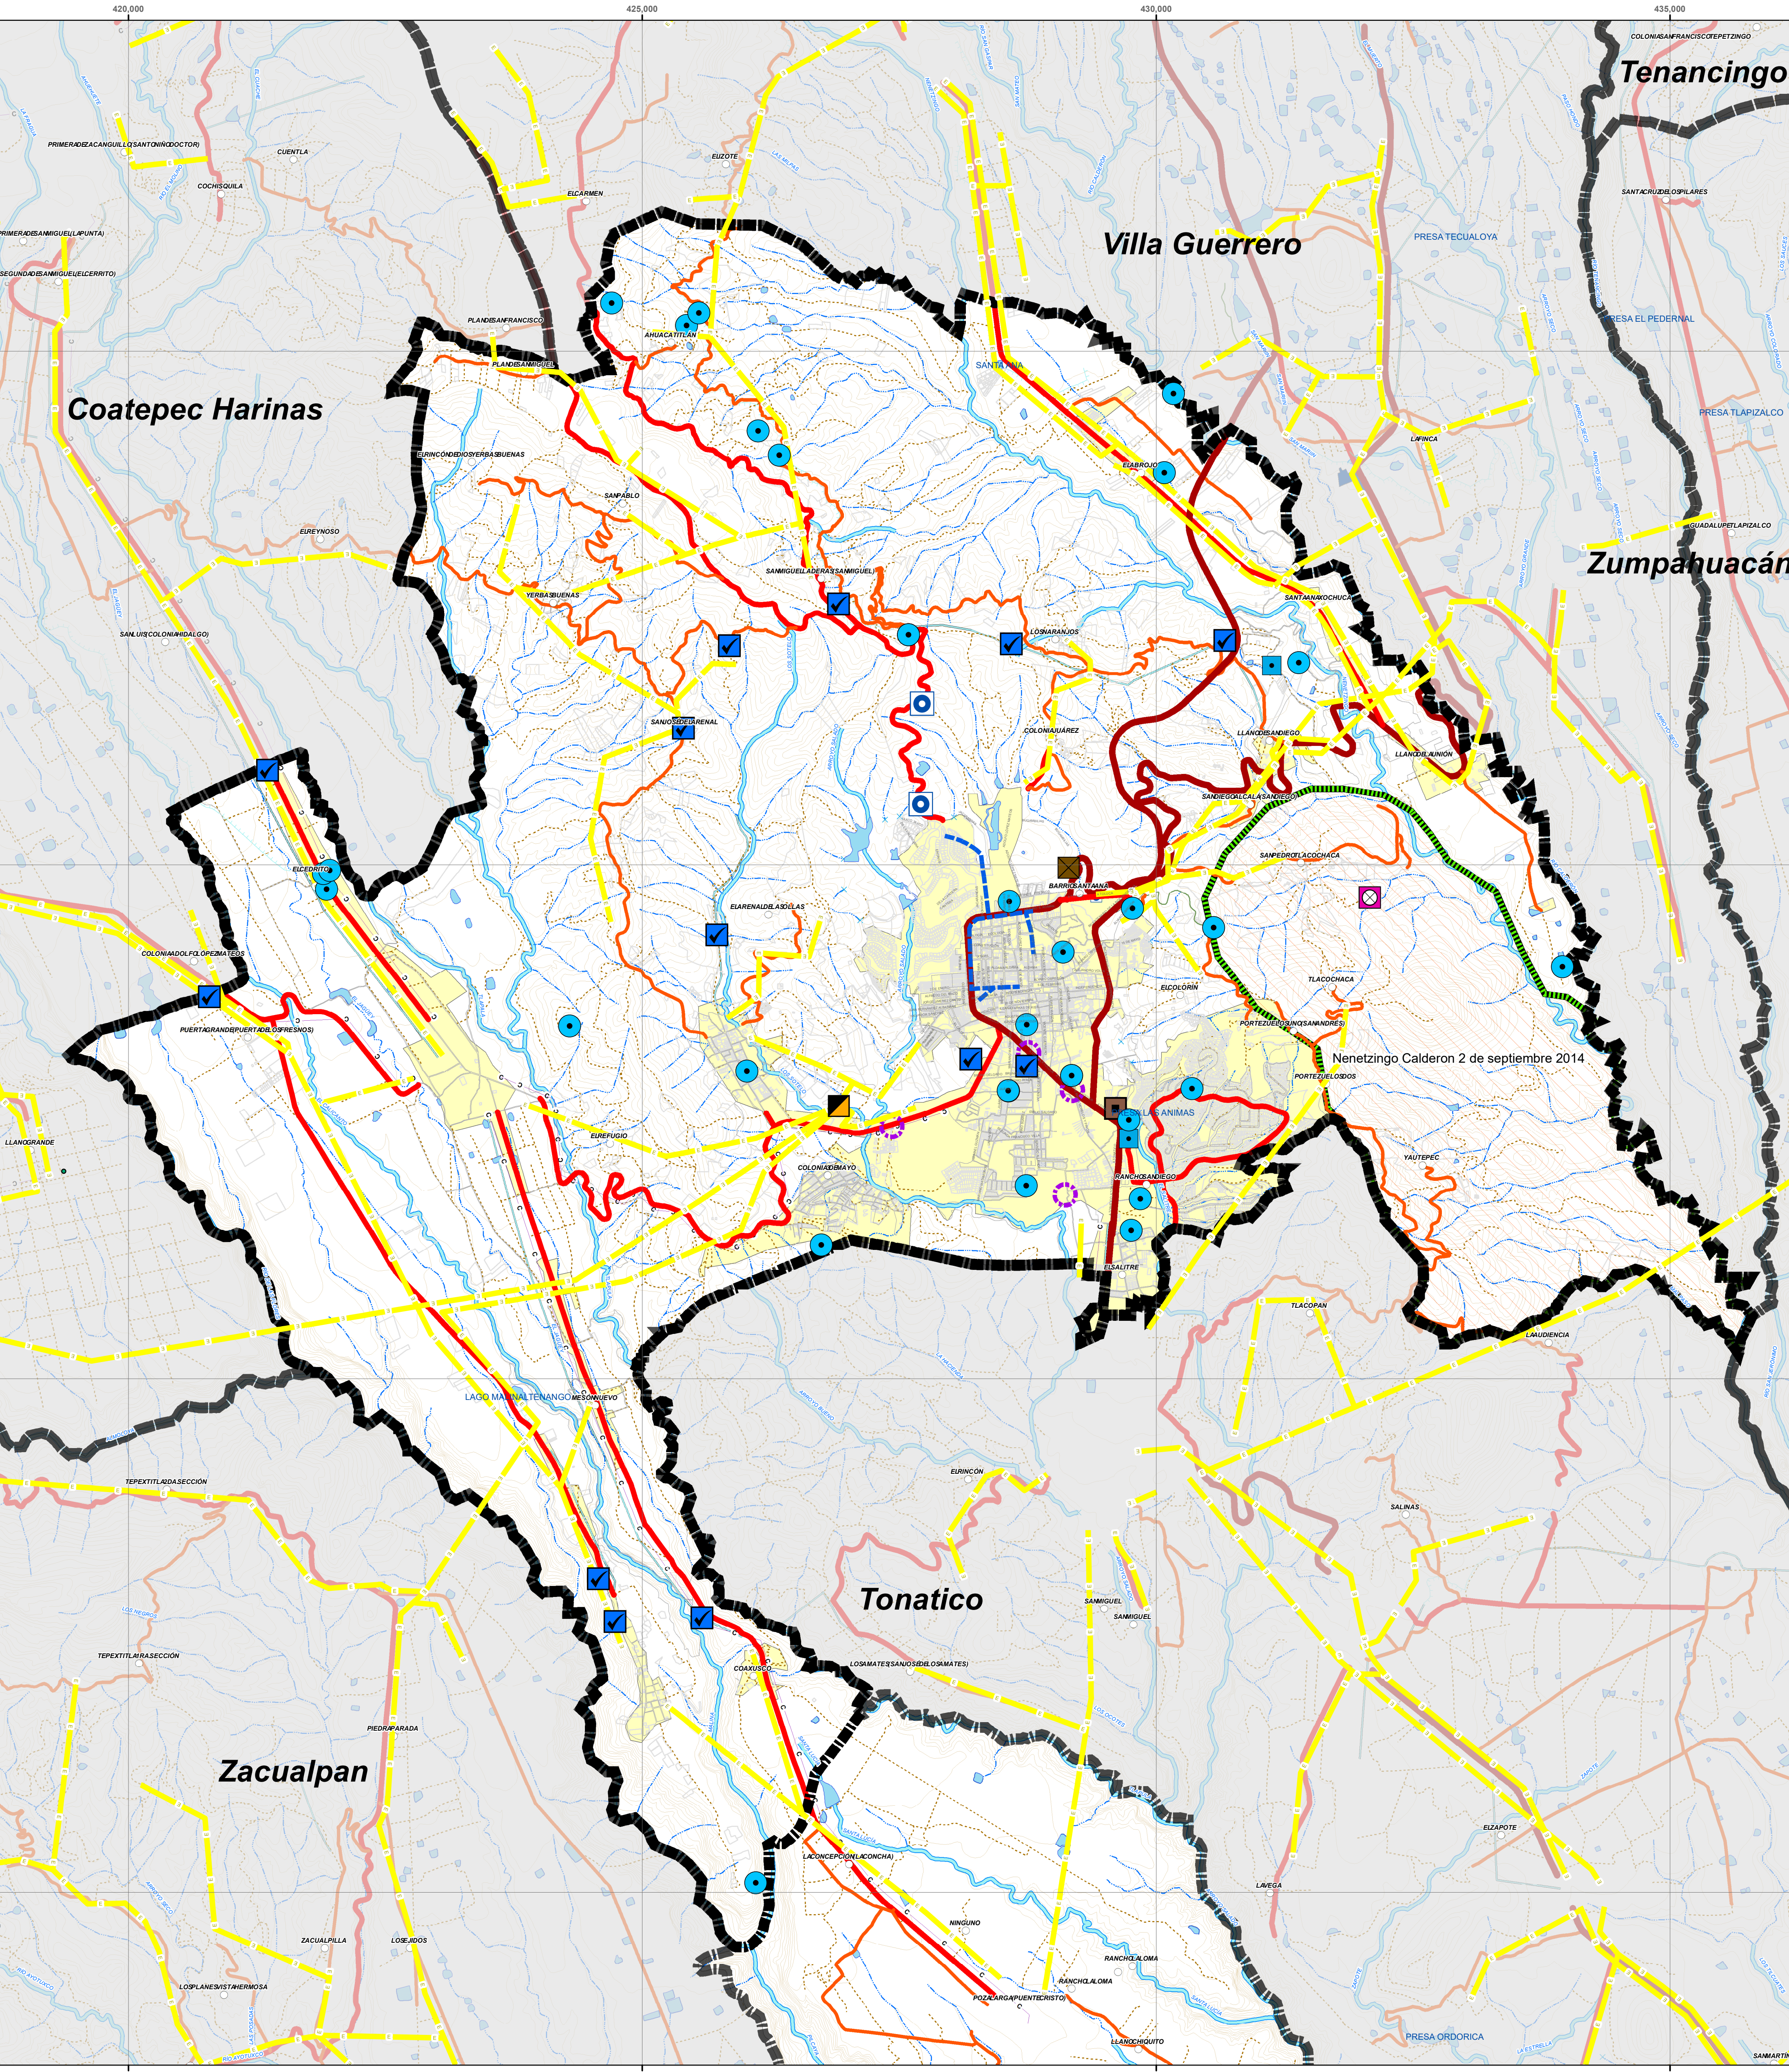



Gobierno del Estado de México
Secretaría de Desarrollo Urbano y Obra

**H. AYUNTAMIENTO CONSTITUCIONAL
DE IXTAPAN DE LA SAL**



Ixtapan de la Sal
GOBIERNO MUNICIPAL • 2019-2021

Simbología Temática

- POZO
- POZO SUBTERRANEO
- TANQUE DE AGUA
- PLANTA POTABILIZADORA
- RED AGUA
- PLANTA PROPUESTA
- PLANTA VIGENTE
- RELLENO SANITARIO
- SUBESTACION ELECTRICA

VIALIDADES

EXISTENTE

- VIALIDAD REGIONAL
- VIALIDAD PRIMARIA
- VIALIDAD SECUNDARIA

PROPUESTA


- VIALIDAD REGIONAL PROPUESTA
- VIALIDAD PRIMARIA PROPUESTA
- VIALIDAD SECUNDARIA PROPUESTA
- ENTRONQUE_A_DISEÑAR

Simbología Básica

- TRAZA URBANA
- LOCALIDADES
- AREA NATURAL PROTEGIDA
- CUERPO DE AGUA
- CORRIENTE AGUA
- PERENNE
- INTERMITENTE
- CORRIENTE DESAPARECE
- CANAL
- BORDO
- ACUEDUCTO
- C - C - LINEA DE COMUNICACION
- E - E - LINEA DE TRANSMISION


- CARRETERAS
- CAMINO
- CURVAS DE NIVEL
- AREA URBANA
- LIMITE MUNICIPAL

Localización:

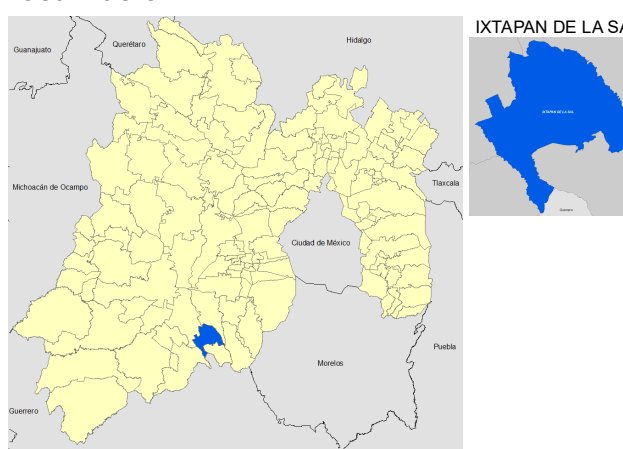


Nombre del Plano:
INFRAESTRUCTURA

Escala gráfica:

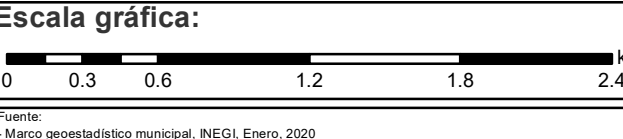

Norte

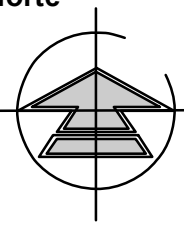

Fecha:
Abril 2021

Clave:
E-05

Escala:
1:30,000

Autorización

DR. JUAN ANTONIO PÉREZ QUINTERO
PRESIDENTE MUNICIPAL

M. en D.P. BEATRIZ CRUZ REZA
SINDICO MUNICIPAL

ARG. VICTOR JUAN LAGUNAS DELGADO
DIRECCIÓN DE OBRAS PÚBLICAS Y DESARROLLO URBANO

EL PRESENTE MAPA FORMA PARTE INTEGRANTE DEL PLAN MUNICIPAL DE DESARROLLO URBANO DE IXTAPAN DE LA SAL, ESTADO DE MÉXICO, APROBADO POR EL CABILDO MUNICIPAL DE FECHA _____ DE _____ DEL _____ Y PUBLICADO EN LA GACETA DE GOBIERNO DEL ESTADO DE MÉXICO DEL _____ DE _____ DEL _____ E INSCRITO EN EL SISTEMA ESTATAL DE INFORMACIÓN DEL DESARROLLO URBANO CON FECHA _____ DEL _____

INSCRIPCIÓN EN EL INSTITUTO DE LA FUNCIÓN REGISTRAL DEL ESTADO DE MÉXICO. EL _____ REGISTRADOR DEL INSTITUTO DE LA FUNCIÓN REGISTRAL DEL ESTADO DE MÉXICO ADSCRITO A LA OFICINA REGISTRAL DE _____ DE _____ QUEDÓ INSCRITO BAJO PARTIDA NO _____ DEL LIBRO _____ DEL INSTITUTO DE LA FUNCIÓN PÚBLICA REGISTRAL DEL ESTADO DE MÉXICO CON FECHA _____

NOMBRE	FECHA	SELLO
--------	-------	-------