POLÍGONO 80

VALLE DE LAS FLORES

ESTRUCTURA URBANA Y USOS DEL SUELO

CLAVE USO	H.300.A	USO DEL SUELO	TIPO:	HABITACIONAL
NORMAS DE APROVECHAMIENTO				
USO GENERAL:		USO ESPECÍFICO:		H.300.A
DENSIDAD		HABITANTES / HECTAREA:		186.7
		Nº DE VIVIENDAS / HECTAREA:		33.3
		Nº DE TERRENO BRUTO / VIVIENDA:		300
		Nº DE TERRENO NETO / VIVIENDA:		180
LOTE MINIMO		FRENTE ML:		10
		SUPERFICIE ME:		180
		Nº DE VIVIENDAS / LOTE MINIMO:		1
SUPERFICIE SIN CONSTRUIR		% USO HABITACIONAL:		40
		% USO NO HABITACIONAL:		60
SUPERFICIE DE DESPLANTE		% USO HABITACIONAL:		60
		%USO NO HABITACIONAL:		80
ALTURA MAXIMA DE CONSTRUCCION (USO HABITACIONAL)		NIVELES:		3
		ML. SOBRE BANQUETA:		9
ALTURA MAXIMA DE CONSTRUCCION (USO NO HABITACIONAL)		NIVELES:		3
		ML. SOBRE BANQUETA:		9
INTENSIDAD MAXIMA DE CONSTRUCCION		USO HABITACIONAL:		1.8
		USO NO HABITACIONAL:		3

ESQUEMÁTICO

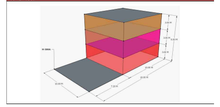

CLAVE USO	H.333.A	USO DEL SUELO	TIPO:	HABITACIONAL
NORMAS DE APROVECHAMIENTO				
USO GENERAL:		USO ESPECÍFICO:		H.333.A
DENSIDAD		HABITANTES / HECTAREA:		141.1
		Nº DE VIVIENDAS / HECTAREA:		50
		Nº DE TERRENO BRUTO / VIVIENDA:		333
		Nº DE TERRENO NETO / VIVIENDA:		200
LOTE MINIMO		FRENTE ML:		10
		SUPERFICIE ME:		200
		Nº DE VIVIENDAS / LOTE MINIMO:		1
SUPERFICIE SIN CONSTRUIR		% USO HABITACIONAL:		40
		% USO NO HABITACIONAL:		60
SUPERFICIE DE DESPLANTE		% USO HABITACIONAL:		60
		%USO NO HABITACIONAL:		80
ALTURA MAXIMA DE CONSTRUCCION (USO HABITACIONAL)		NIVELES:		3
		ML. SOBRE BANQUETA:		9
ALTURA MAXIMA DE CONSTRUCCION (USO NO HABITACIONAL)		NIVELES:		3
		ML. SOBRE BANQUETA:		9
INTENSIDAD MAXIMA DE CONSTRUCCION		USO HABITACIONAL:		1.8
		USO NO HABITACIONAL:		3

ESQUEMÁTICO

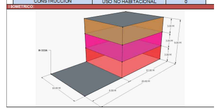

CLAVE USO	CRU.333.A	USO DEL SUELO	TIPO:	COMERCIAL Y DE SERVICIOS
NORMAS DE APROVECHAMIENTO				
USO GENERAL:		USO ESPECÍFICO:		CRU.333.A
DENSIDAD		HABITANTES / HECTAREA:		30
		Nº DE VIVIENDAS / HECTAREA:		3
		Nº DE TERRENO BRUTO / VIVIENDA:		333
		Nº DE TERRENO NETO / VIVIENDA:		266
LOTE MINIMO		FRENTE ML:		20
		SUPERFICIE ME:		300
		Nº DE VIVIENDAS / LOTE MINIMO:		4
SUPERFICIE SIN CONSTRUIR		% USO HABITACIONAL:		20
		% USO NO HABITACIONAL:		20
SUPERFICIE DE DESPLANTE		% USO HABITACIONAL:		80
		%USO NO HABITACIONAL:		80
ALTURA MAXIMA DE CONSTRUCCION (USO HABITACIONAL)		NIVELES:		3
		ML. SOBRE BANQUETA:		9
ALTURA MAXIMA DE CONSTRUCCION (USO NO HABITACIONAL)		NIVELES:		8
		ML. SOBRE BANQUETA:		15
INTENSIDAD MAXIMA DE CONSTRUCCION		USO HABITACIONAL:		2.4
		USO NO HABITACIONAL:		4

ESQUEMÁTICO

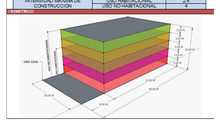

CLAVE USO	E	USO DEL SUELO	TIPO:	EQUIPAMIENTO
NORMAS DE APROVECHAMIENTO				
USO GENERAL:		M. S. P. LA V. Y/O:		E
DENSIDAD		HABITANTES / HECTAREA:		NP
		Nº DE VIVIENDAS / HECTAREA:		NP
		NO DE TERRENO BRUTO / VIVIENDA:		NP
		NO DE TERRENO NETO / VIVIENDA:		NP
LOTE MINIMO		FRENTE ML:		**
		SUPERFICIE ME:		**
		Nº DE VIVIENDAS / LOTE MINIMO:		NP
SUPERFICIE SIN CONSTRUIR		% USO HABITACIONAL:		NP
		% USO NO HABITACIONAL:		**
SUPERFICIE DE DESPLANTE		% USO HABITACIONAL:		NP
		%USO NO HABITACIONAL:		**
ALTURA MAXIMA DE CONSTRUCCION (USO HABITACIONAL)		NIVELES:		NP
		ML. SOBRE BANQUETA:		NP
ALTURA MAXIMA DE CONSTRUCCION (USO NO HABITACIONAL)		NIVELES:		**
		ML. SOBRE BANQUETA:		**
INTENSIDAD MAXIMA DE CONSTRUCCION		USO HABITACIONAL:		NP
		USO NO HABITACIONAL:		**

CLAVE USO	I.P.N	USO DEL SUELO	TIPO:	INDUSTRIAL
NORMAS DE APROVECHAMIENTO				
USO GENERAL:		USO ESPECÍFICO:		I.P.N
DENSIDAD		HABITANTES / HECTAREA:		NP
		Nº DE VIVIENDAS / HECTAREA:		NP
		NO DE TERRENO BRUTO / VIVIENDA:		NP
		NO DE TERRENO NETO / VIVIENDA:		NP
LOTE MINIMO		FRENTE ML:		15
		SUPERFICIE ME:		500
		Nº DE VIVIENDAS / LOTE MINIMO:		NP
SUPERFICIE SIN CONSTRUIR		% USO HABITACIONAL:		NP
		% USO NO HABITACIONAL:		25
SUPERFICIE DE DESPLANTE		% USO HABITACIONAL:		NP
		%USO NO HABITACIONAL:		75
ALTURA MAXIMA DE CONSTRUCCION (USO HABITACIONAL)		NIVELES:		NP
		ML. SOBRE BANQUETA:		NP
ALTURA MAXIMA DE CONSTRUCCION (USO NO HABITACIONAL)		NIVELES:		3
		ML. SOBRE BANQUETA:		9
INTENSIDAD MAXIMA DE CONSTRUCCION		USO HABITACIONAL:		NP
		USO NO HABITACIONAL:		2.25

ESQUEMÁTICO

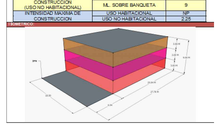

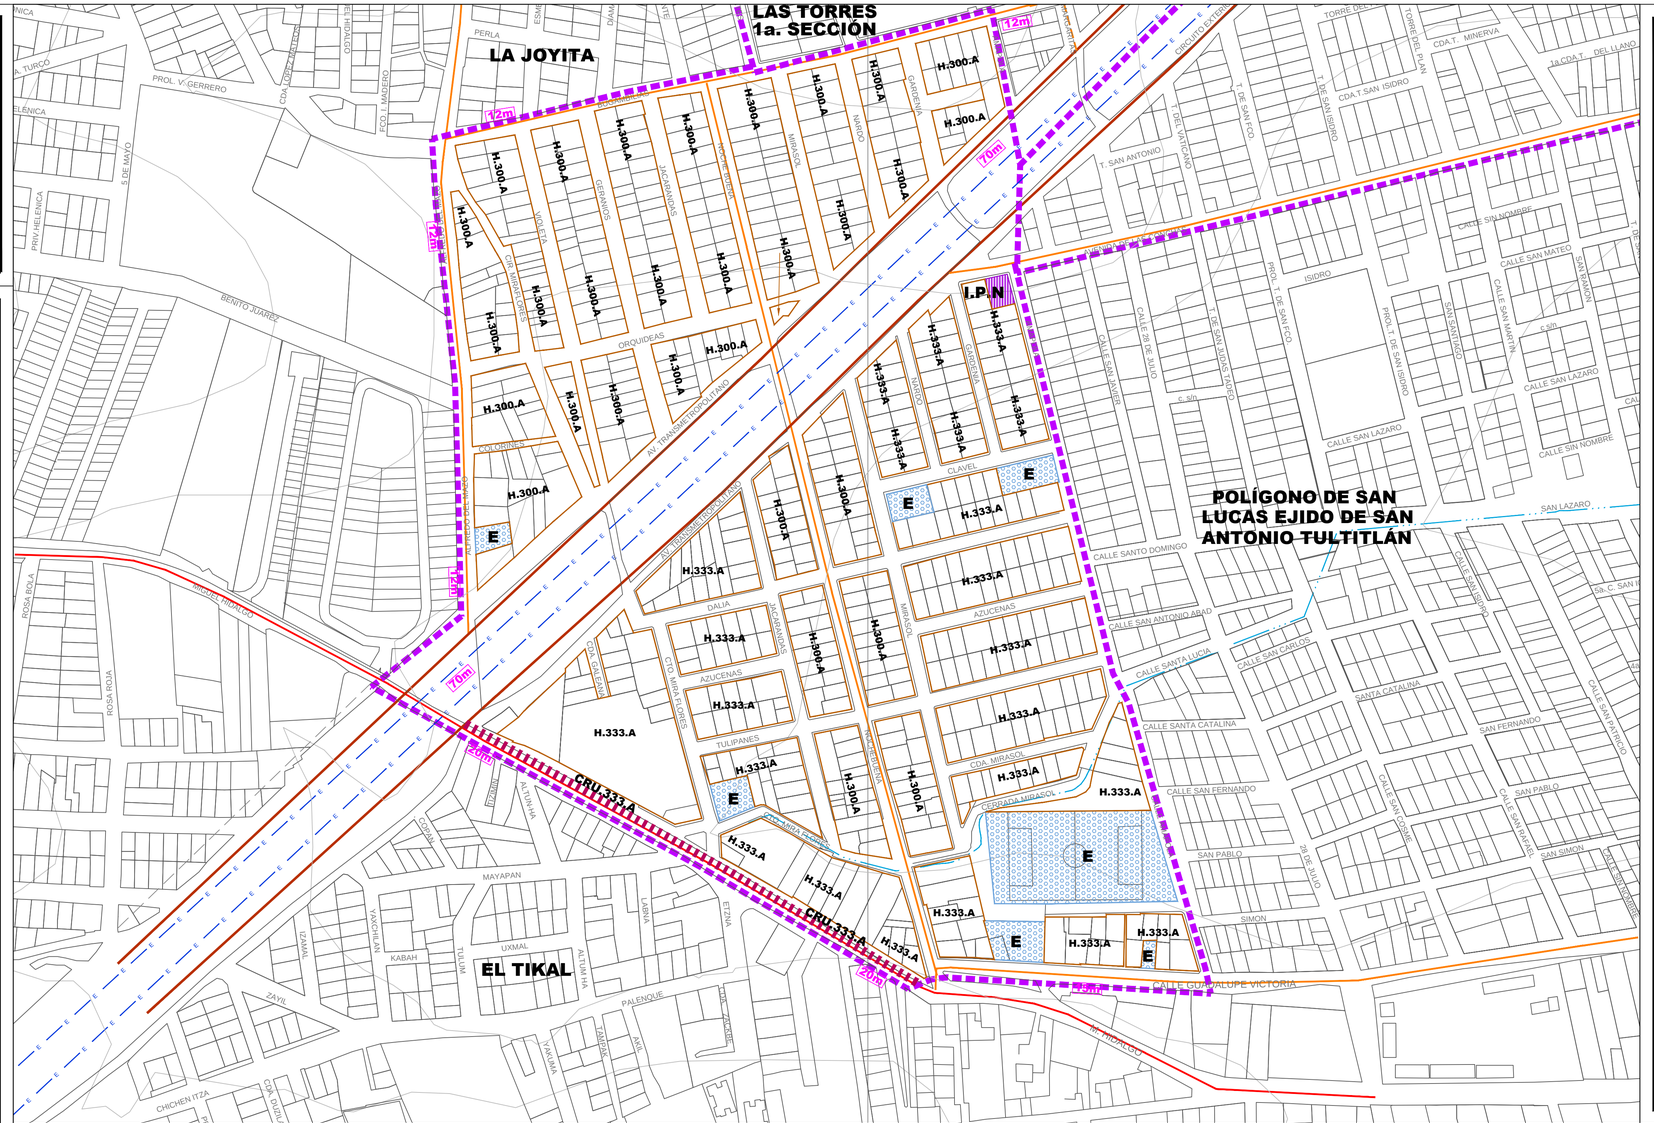
LAS TORRES 1a. SECCIÓN
LA JOYITA
POLÍGONO DE SAN LUCAS EJIDO DE SAN ANTONIO TULTITLÁN
EL TIKAL
I.P.N
H.300.A
H.333.A
E
CRU.333.A
12m
70m
20m
PROL. V. GERREROS
BENITO JUAREZ
5 DE MAYO
PRIV. HELENICA
ORQUIDEAS
CLAVEL
DALIA
AZUCENAS
TULIPANES
CDA. MIRASOL
CERRADA MIRASOL
CALLE SAN FERNANDO
CALLE SANTA CATALINA
CALLE SAN ANTONIO ABAD
CALLE SANTO DOMINGO
CALLE SAN LAZARO
CALLE SAN NOMBRE
CALLE SAN MATEO
CALLE SAN MARTIN
CALLE SAN JAVIER
CALLE 20 DE NOVIEMBRE
CALLE 20 DE JULIO
CALLE GUADALUPE VICTORIA
AV. TRANSMETROPOLITANO
AV. TRANSMETROPOLITANO
AV. TRANSMETROPOLITANO
MAYAPAN
UXMAL
PALENQUE
CHICHEN ITZA
KABAH
ROSA ROJA
SAN LAZARO
SAN FERNANDO
SAN PABLO
SAN SIMON
SAN PATRICIO
SAN JUAN
SAN SANTIAGO
SAN MARTIN
SAN MATEO
SAN NOMBRE
SAN JAVIER
SAN LAZAR