POLÍGONO 83

CENTRO DE DISTRIBUCCIÓN WALMART
ZONA INDUSTRIAL XHALA I-81A

ESTRUCTURA URBANA Y USOS DEL SUELO

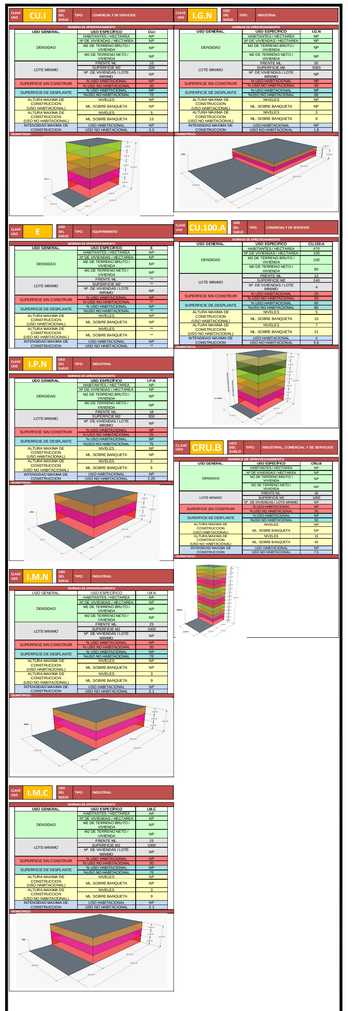

SIMBOLOGÍA TEMÁTICA

CENTRO URBANO

- CU.I 5-30-3.50
- CU.100.A 5-20-4.00, 7-20-5.60

CORREDOR URBANO

- CRU.B 15-50-7.5

EQUIPAMIENTO

- E (Uso Equipamiento / Tipología: E-EC)
  - E-EC EDUCACION Y CULTURA
  - E-SA SALUD Y ASISTENCIA
  - E-CA COMERCIO Y ABASTO
  - E-RD RECREACION Y DEPORTE
  - E-CT COMUNICACIONES Y TRANSPORTE
  - E-AS ADMINISTRACION Y SERVICIOS
  - E-G GASOLINERAS Y GASONERAS

INDUSTRIA

- I.P.N 3-25-2.25 — INDUSTRIA PEQUEÑA NO CONTAMINANTE
- I.M.N 3-30-2.10 — INDUSTRIA MEDIANA NO CONTAMINANTE
- I.M.C 3-30-2.10 — INDUSTRIA MEDIANA CONTAMINANTE
- I.G.N 3-40-1.80 — INDUSTRIA GRANDE NO CONTAMINANTE

AREA VERDE

- A.V

100 SECCIÓN VIAL

METROS CUADRADOS DE TERRENO BRUTO POR VIVIENDA
USO ⇒ CU.100.A ⇐ MEZCLA DE USOS
ALTURA MÁXIMA EN NUMERO DE NIVELES ⇒ 2.0 - 70 - 3.0 / 3.0 - 20 - 2.4 ⇐ SUPERFICIE MÁXIMA DE CONSTRUCCIÓN EN NUMERO DE VECES LA SUPERFICIE DEL PREDIO.
PORCENTAJE DE ÁREA LIBRE

- HABITACIONAL
- NO HABITACIONAL

SIMBOLOGÍA BÁSICA

- LIMITE DE MUNICIPIO
- LIMITE DE COLONIA
- VIALIDAD REGIONAL
- VIALIDAD PRIMARIA
- VIALIDAD SECUNDARIA
- VIALIDAD REGIONAL PROPPUESTA
- VIALIDAD PRIMARIA PROPUESTA
- VIALIDAD SECUNDARIA PROPUESTA
- VÍA FERREA
- LÍNEA ELÉCTRICA
- DUCTO
- RÍO
- CANAL / ESCURRIMIENTO
- TRAZA URBANA
- CURVAS DE NIVEL

FECHA:
AGOSTO-2012

ESCALA: 1:4000

0 40 80 120 160 200 240 280 320

PLAN MUNICIPAL DE DESARROLLO URBANO CUAUTITLAN IZCALLI ZONIFICACIÓN SECUNDARIA

IMAGENES

DATOS DE APROBACIÓN Y PUBLICACIÓN

EL PRESENTE PLAN MUNICIPAL DE DESARROLLO URBANO NO PREJUZGA LOS LÍMITES TERRITORIALES DEL MUNICIPIO, UNICAMENTE ESTABLECE LOS RECONOCIDOS OFICIALMENTE POR EL GOBIERNO DEL ESTADO DE MÉXICO (LEY ORGÁNICA MUNICIPAL, ARTÍCULO 7).
EN LAS ÁREAS CON DIFERENDO LIMITROFE , SÓLO PODRÁN EJERCER ACTOS ADMINISTRATIVOS PARA EL ORDENAMIENTO TERRITORIAL DE LOS ASENTAMIENTOS HUMANOS Y DEL DESARROLLO URBANO DE LOS CENTROS DE POBLACIÓN, AQUELLAS AUTORIDADES QUE SE LES RECONOCE JURISDICCIÓN POLITICO-ADMINISTRATIVA SOBRE EL TERRITORIO MUNICIPAL, HASTA EN TANTO, LA AUTORIDAD COMPETENTE EMITA EL FALLO CORRESPONDIENTE.

EL PRESENTE DOCUMENTO, NO GENERA DERECHOS PARA EL O LOS TERRITORIOS DE QUE SE TRATE EL DIFERENDO Y TAMPOCO CONSTITUYE DOCUMENTAL PÚBLICA PARA EFECTOS JURÍDICOS EN NINGÚN PROCEDIMIENTO ADMINISTRATIVO O JURISDICCIONAL.

EL PRESENTE PLANO FORMA PARTE INTEGRAL DEL PLAN MUNICIPAL DE DESARROLLO URBANO DE CUAUTITLÁN IZCALLI, APROBADO POR EL CABILDO MUNICIPAL DE FECHA _____, CONTANDO CON EL DICTAMEN DE CONGRUENCIA DE FECHA _____, PUBLICADO EN LA GACETA DE GOBIERNO DEL DIA ___ DE _____ DE _____, E INSCRITO EN EL REGISTRO ESTATAL DE DESARROLLO URBANO CON FECHA ___ DE _____ DE _____, Y SUSTITUYE AL PLANO _____ DEL PLAN MUNICIPAL DE DESARROLLO URBANO PUBLICADO EN LA GACETA DE GOBIERNO DE FECHA _____

_____ Presidente Municipal Constitucional

_____ Secretario del Ayuntamiento

INSCRIPCIÓN EN EL INSTITUTO DE LA FUNCIÓN REGISTRAL DEL ESTADO DE MÉXICO.
ES C _____ REGISTRADOR DEL INSTITUTO DE LA FUNCIÓN REGISTRAL DEL ESTADO DE MÉXICO ADSCRITO A LA OFICINA REGISTRAL DE _____, ESTADO DE MÉXICO, CERTIFICA QUE EL PRESENTE PLANO CON CLAVE _____ QUEDO INSCRITO BAJO LA PARTIDA No. _____ LIBRO _____ SECCION _____ DEL INSTITUTO DE LA FUNCIÓN PÚBLICA REGISTRAL DEL ESTADO DE MÉXICO CON FECHA

NOMBRE FECHA SELLO

"SE DEJAN A SALVO LOS DERECHOS ADQUIRIDOS POR LOS TITULARES Y SUS CAUSAHABIENTES, QUE PROVENGAN DE LAS AUTORIZACIONES DE CAMBIOS DE USO DE SUELO, DE LA DENSIDAD E INTENSIDAD DE SU APROVECHAMIENTO Y DE LA ALTURA MÁXIMA PERMITIDA, APROBADAS CONFORME AL PROCEDIMIENTO PREVISTO EN EL CÓDIGO ADMINISTRATIVO DEL ESTADO DE MÉXICO EN SU LIBRO QUINTO DEL 13 DE MARZO DEL 2002, PUBLICADO EN LA GACETA DE GOBIERNO ASI COMO DE CUALQUIER OTRA LICENCIA O AUTORIZACIÓN RELATIVA AL USO Y APROVECHAMIENTO DEL SUELO QUE SE ENCUENTRE VIGENTE Y HAYA SIDO EMITIDA POR AUTORIDAD COMPETENTE ANTES DE LA ENTRADA EN VIGOR DEL PRESENTE PLAN".

LOCALIZACIÓN MUNICIPAL

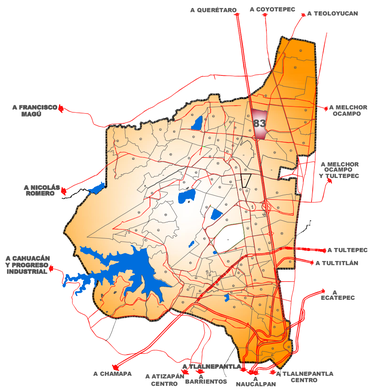
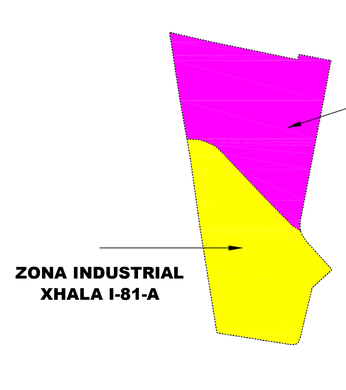
LOCALIZACIÓN DE POLIGONAL