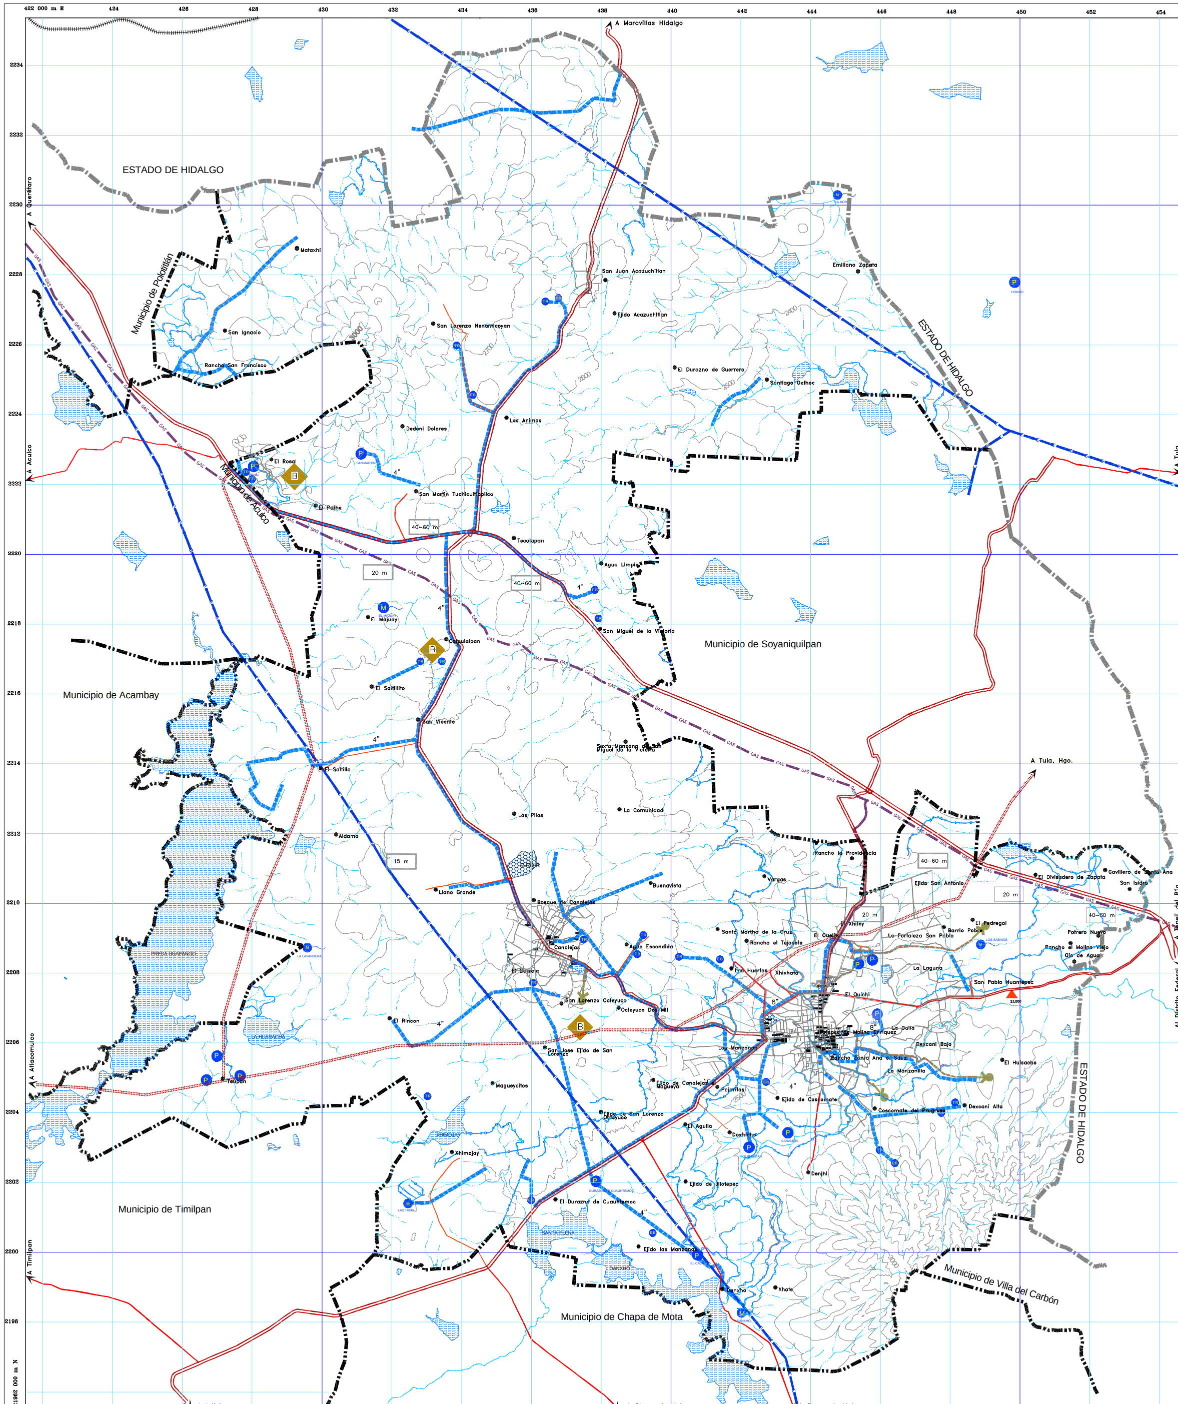

SIMBOLOGÍA:

AGUA POTABLE

- 4" Diametro en pulgadas — RED TRONCAL DE AGUA
- FUENTE DE ABASTECIMIENTO
  - P - Pozo
  - M - Manantial
- TR - Tanque Superficial
- EB - Estación de Bombeo

DRENAJE SANITARIO

- 4" Diametro en pulgadas — COLECTOR PRINCIPAL
- BIODIGESTOR
- DESCARGA DE AGUAS NEGRAS

ELECTRICIDAD

- 250 kv carga — LINEAS DE ELECTRICIDAD — 25.00 Derecho de via total
- 23,000 SUBESTACION — Capacidad en Voltios

LINEAS DE CONDUCCIÓN

- GASODUCTO
- CANAL DE AGUAS DE RIEGO

VIALIDADES

actual / en proyecto

- VIALIDAD REGIONAL
- 50.00 DERECHO DE VÍA, SECCIÓN TOTAL

EQUIPAMIENTO URBANO

E-EC-R (Uso Equipamiento, tipología, nivel de cobertura)

- E-EC EDUCACION Y CULTURA
- E-SA SALUD Y ASISTENCIA
- E-RD RECREACION Y DEPORTE
- E-CT COMUNICACIONES Y TRANSPORTE
- E-A ABASTO
- E-AS ADMINISTRACION Y SERVICIOS
  - -R REGIONAL
  - -L LOCAL

CONSIDERACIONES PARA LAS ÁREAS CON DIFERENDO LIMITROFE

El presente Plan Municipal de Desarrollo Urbano no prejuzga los límites territoriales del municipio, únicamente establece los reconocidos oficialmente por el Gobierno del Estado de México (Ley Orgánica Municipal, Artículo 7).

En las áreas con diferendo limítrofe, sólo podrán ejercer actos administrativos para el ordenamiento territorial de los asentamientos humanos y del desarrollo urbano de los centros de población, aquellas autoridades que se les reconoce jurisdicción administrativa sobre el territorio municipal, hasta en tanto, la autoridad competente emita el fallo correspondiente.

El presente documento, no genera derechos para el o los territorios de que se trate el diferendo

simbología básica:

- Límite Estatal
- Límite Municipal
- Traza urbana
- Vialidad regional
- Vialidad primaria
- Vialidad local
- Línea energía eléctrica
- Cuerpo de agua
- Río
- Canal
- Escurrimiento
- Curva de nivel

fecha: Agosto 2007

escala: 0 1,000 2,000 3,000 m.

orientación:

localización:

nombre del plano: INFRAESTRUCTURA Y EQUIPAMIENTO ACTUAL

clave: D-6

Jilotepec

Estado de México

Gobierno del Estado de México
Secretaría de Desarrollo Urbano

H. Ayuntamiento de Jilotepec

Plan Municipal de Desarrollo Urbano