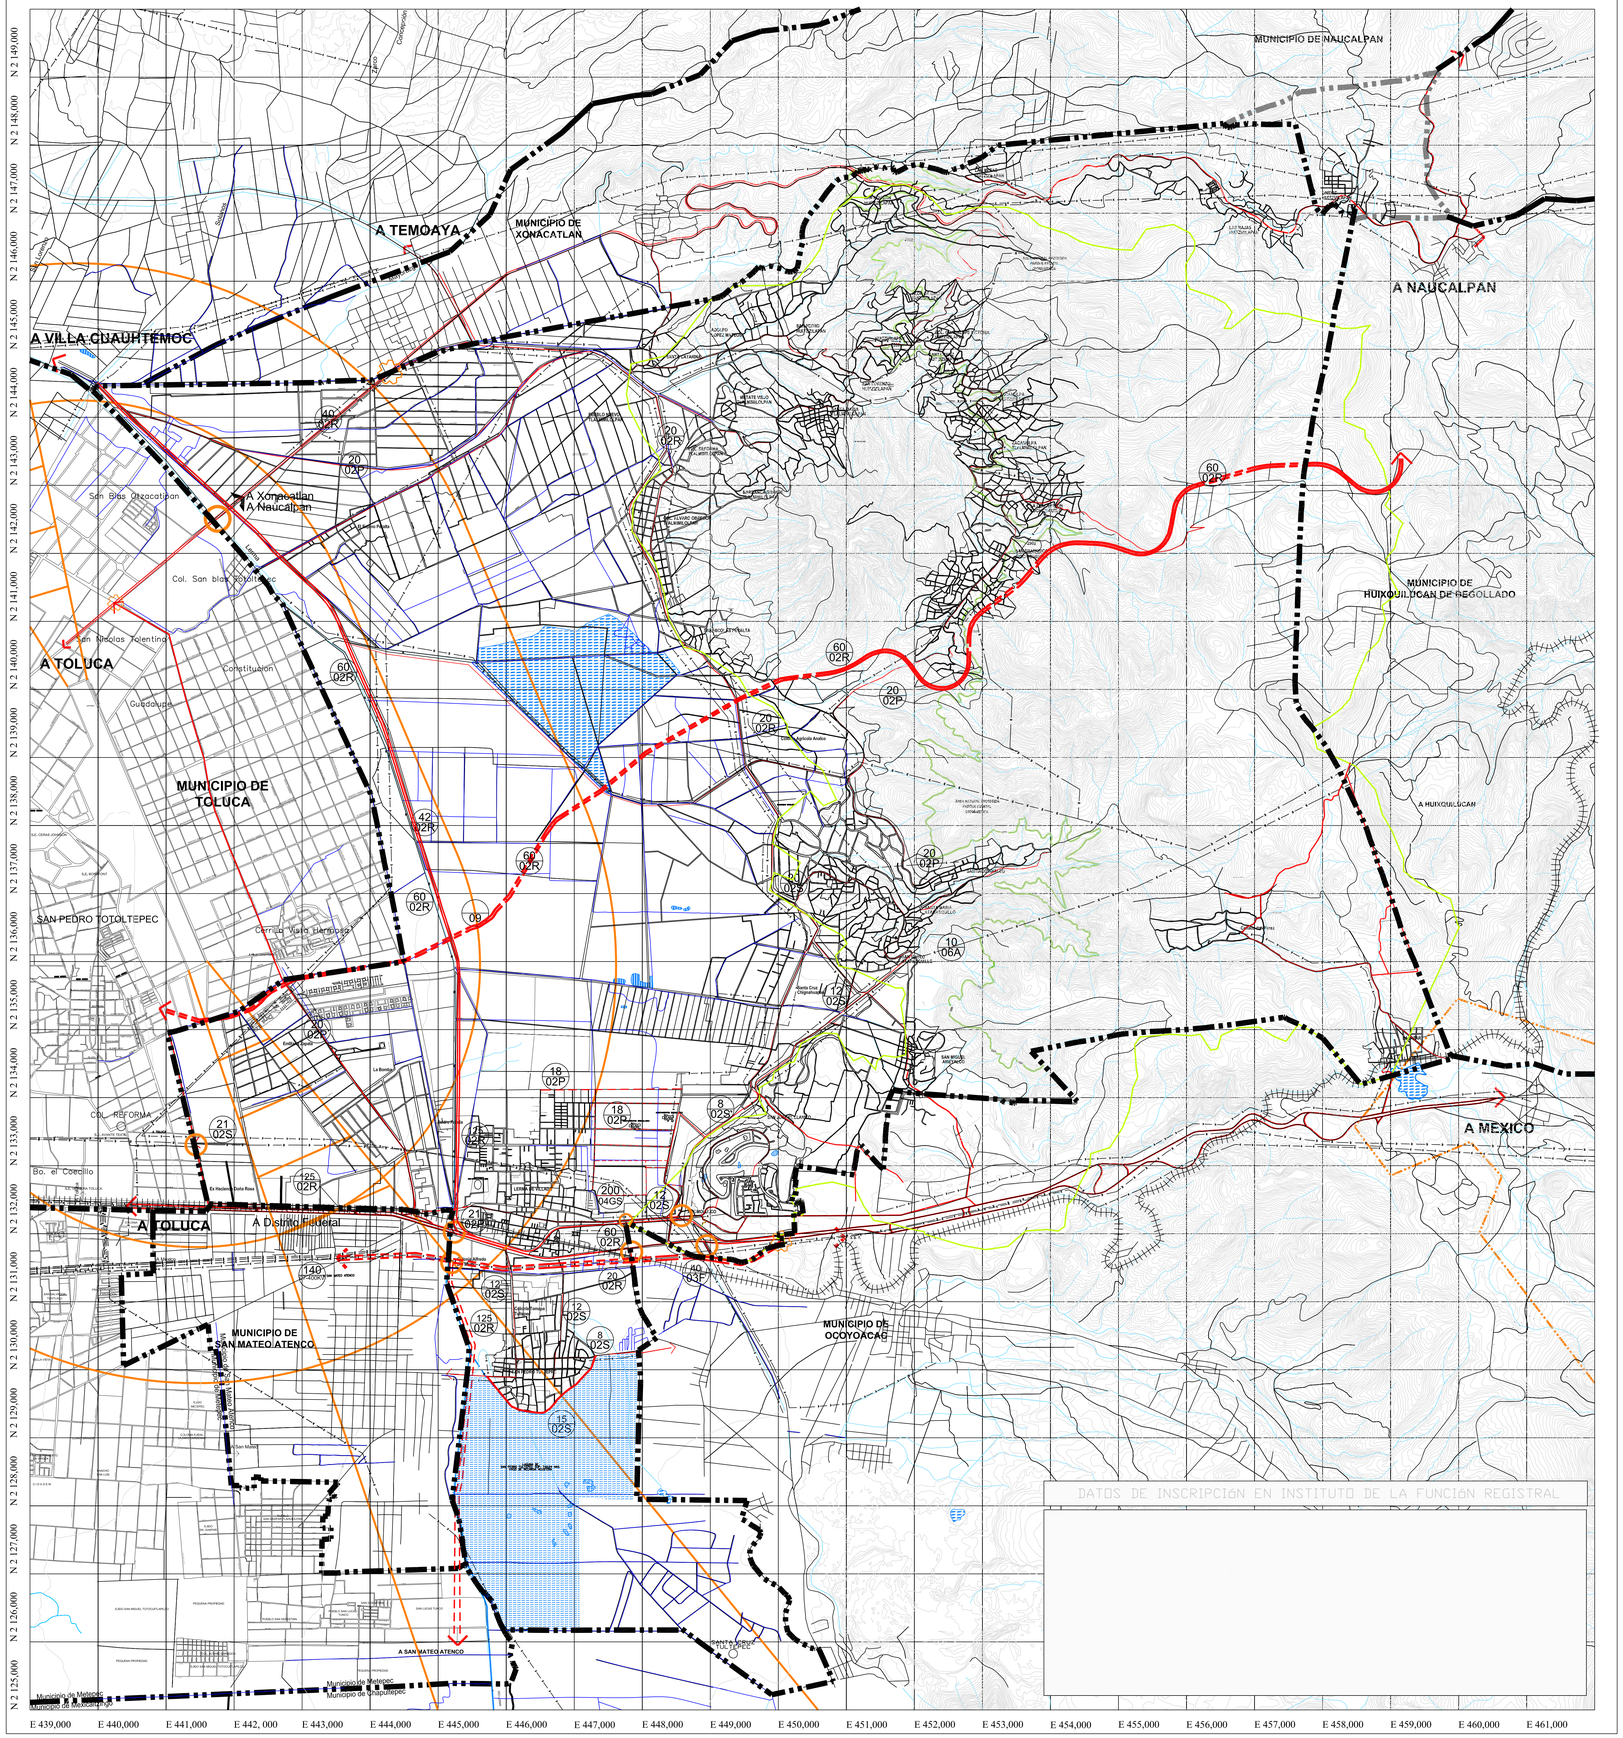


# SIMBOLOGÍA TEMÁTICA

VIALIDADES EXISTENTES

VIALIDAD REGIONAL
VIALIDAD PRIMARIA
VIALIDAD SECUNDARIA
VIALIDAD LOCAL

VIALIDADES PROPUESTAS

ADECUACION VIAL

DISTRIBUIDOR
Restricción de 200m de radio

Restricción por carretera del centro del arroyo de 40m, 20 a cada lado de su eje de acuerdo con la fundamentación jurídica 01

Referencia jurídica 01, ley de vías generales de comunicación, art. 20

VIALIDAD 02
- Regional 02R
- Primaria 02P
- Secundaria 02S
- Local 02L

CUERPOS DE AGUA 06
- Artificiales
- Acueductos 06A

VIAS FERREAS 03
- Ferrocarril 03F

LINEA ELECTRICA 07
- 07-85-kv
- 07-230-kv
- 07-400-kv

DUCTOS 04
- Petroleo 04P

CUERPOS DE AGUA 05
- Naturales 05N
- Rios 05R
- Arroyos 05A
- Escurrimientos 05E
- Lagos y Lagunas 05L

AEROPUERTOS 09
- Conos de aproximacion y Despegue 09

SECCIONES PROTOTIPO

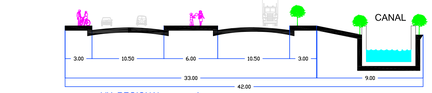


VIA REGIONAL A

VIA PRIMARIA B

VIA SECUNDARIA O COLECTORA C

VIA LOCAL D

SIMBOLOGÍA BÁSICA

- Limite Municipal.
- Litigio.
- Parque Otomí-Mexica.
- Santuario del Agua Río San Lorenzo
- Parque Insurgente.
- Traza Urbana.
- Vía Férrea.
- Línea de Energía Eléctrica.
- Ducto.
- Cuerpo de Agua.
- Río.
- Cono de Aproximación al Aeropuerto.
- Canal.
- Escurrimiento.
- Curvas de Nivel. Equidistancia entre curvas de nivel 10 metros.

Fecha:
NOVIEMBRE 2010

ESCALA :
1 : 50 000
0 500 1000 2000 3000
Metros

ORIENTACIÓN:
N

LOCALIZACIÒN :

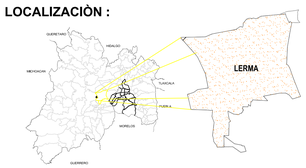


DATOS DE INSCRIPCIÓN EN INSTITUTO DE LA FUNCIÓN REGISTRAL

Datos de aprobación y publicación

EL PRESENTE PLANO FORMA PARTE INTEGRANTE DEL PLAN MUNICIPAL DE DESARROLLO URBANO DE LERMA, APROBADO POR EL CABILDO MUNICIPAL DE FECHA ___DE___DEL 2010, CONTANDO CON EL DICTAMEN DE CONGRUENCIA DE FECHA___DE___DEL 0009 Y PUBLICADO EN LA GACETA DEL GOBIERNO DEL ESTADO DE MEXICO DEL___DE___DEL 2010, E INCRITO EN EL REGISTRO ESTATAL DE DESARROLLO URBANO CON FECHA___DE___DEL 2010.

SUSTITUCION
ESTE PLANO SUSTITUYE AL PLANO_____DEL PLAN MUNICIPAL DE DESARROLLO URBANO DE LERMA, PUBLICADO EN GACETA DE GOBIERNO DE FECHA ___DE_____DEL_____ QUEDANDO ESTE SIN EFECTO ALGUNO.

Nombre del Plano:
VIALIDADES Y RESTRICCIONES

Clave:
E-3

Gobierno del Estado de México
Secretaría de Desarrollo Urbano

Ayuntamiento de Lerma

# Plan Municipal de Desarrollo Urbano

# Lerma

Estado de México