
DATOS DE INSCRIPCIÓN

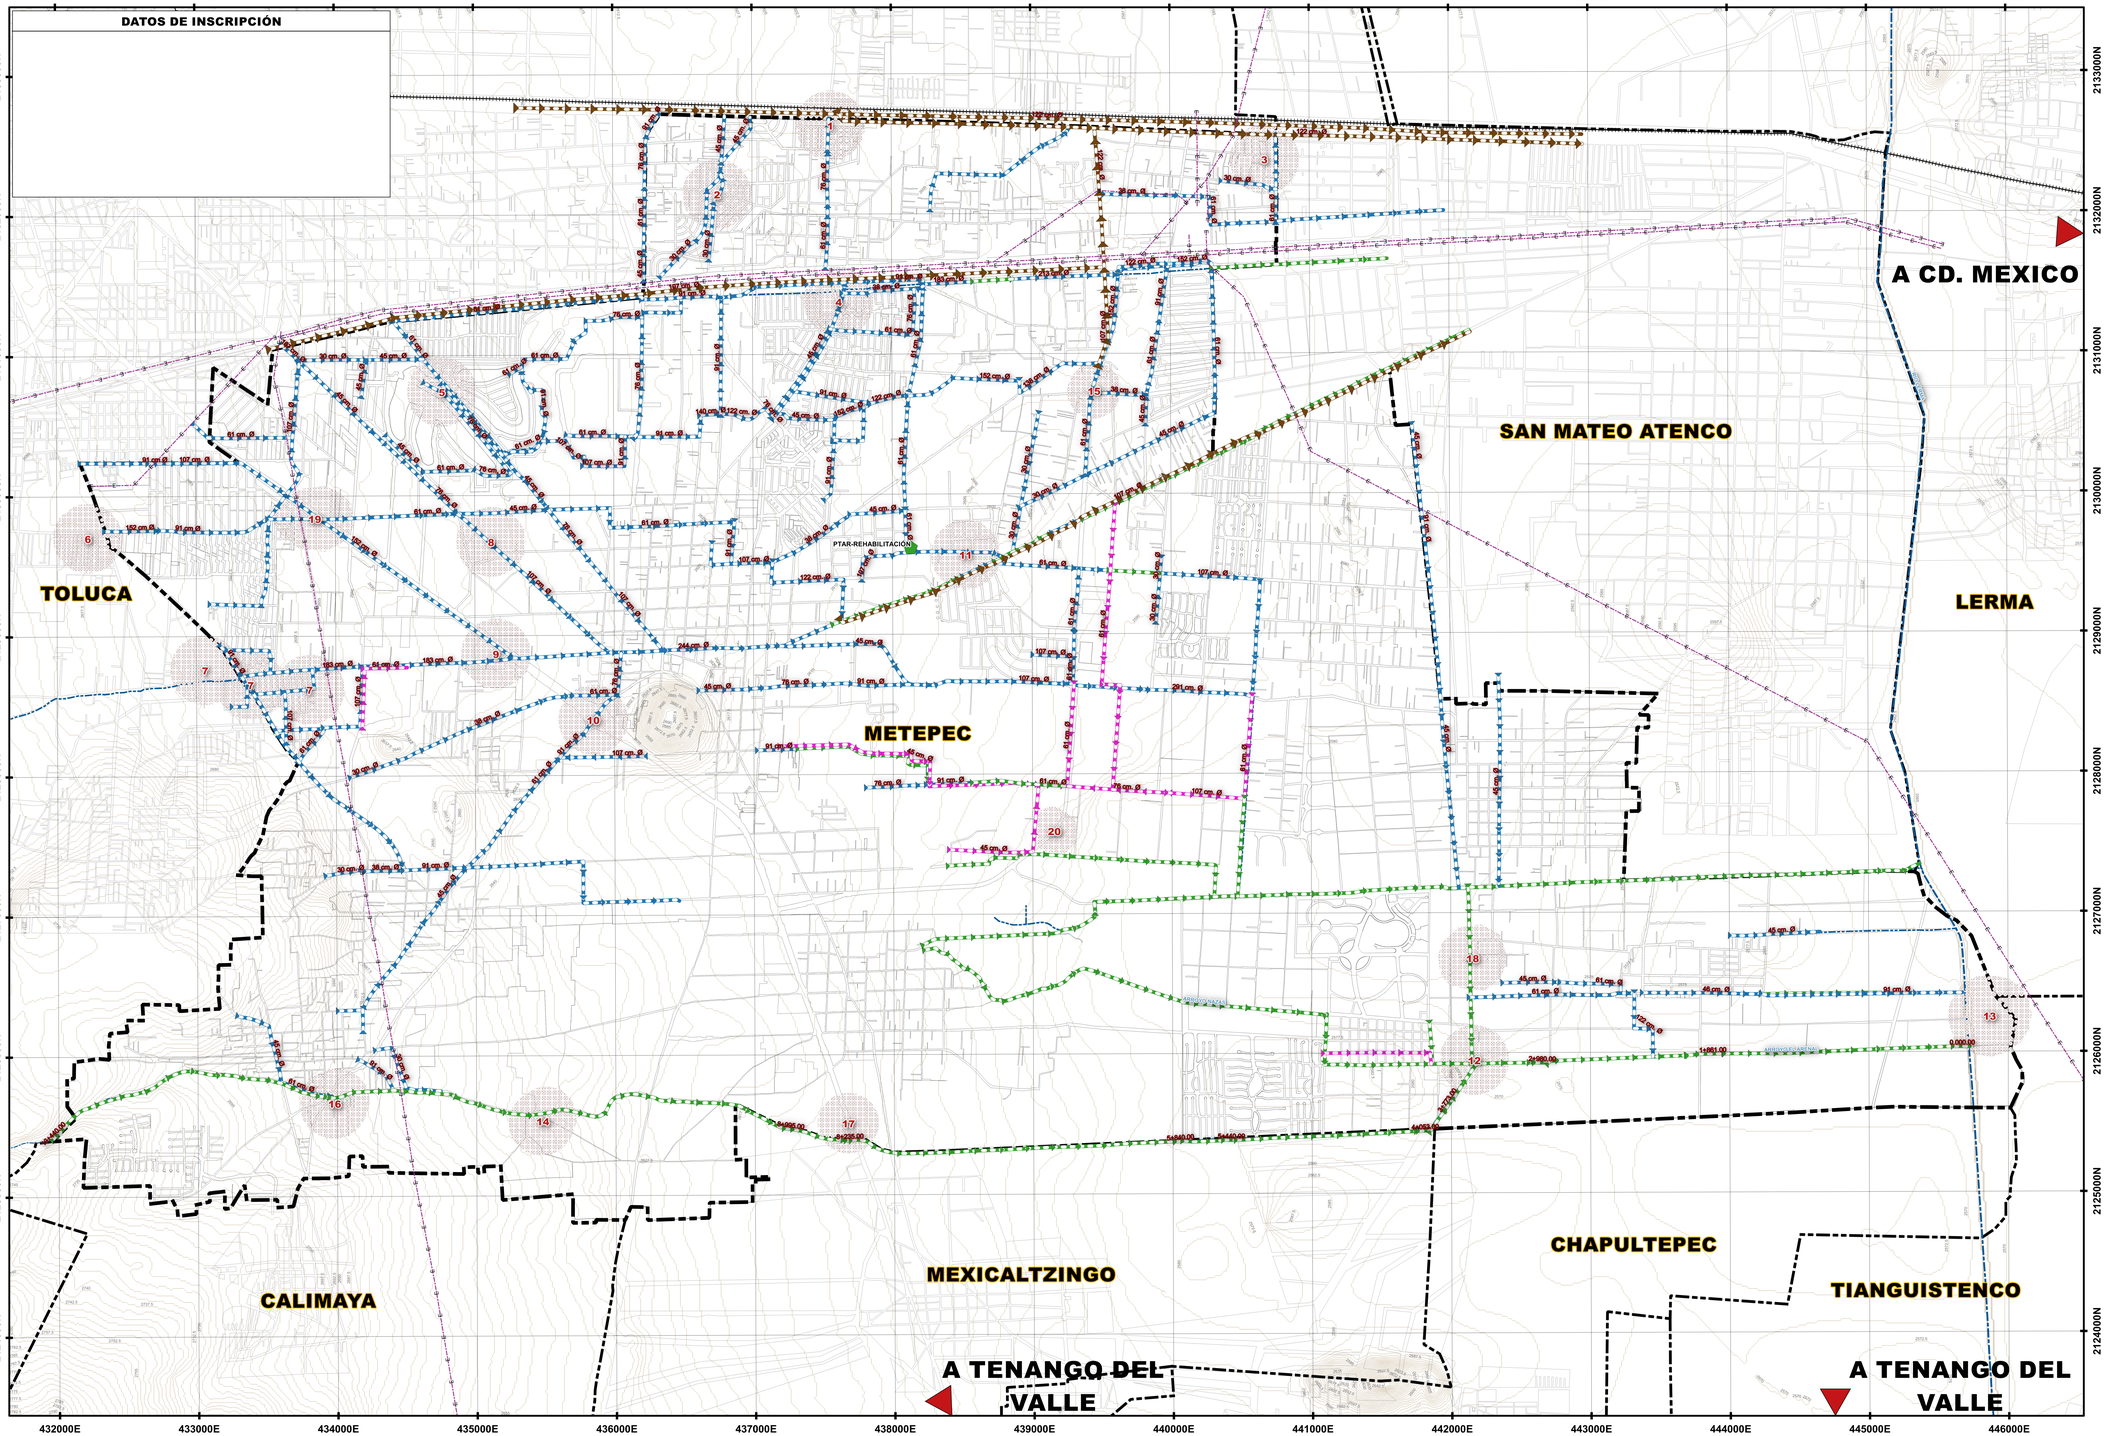

Simbología Temática

RED DE DRENAJE

- COLECTOR COMBINADO
- COLECTOR SANITARIO
- COLECTOR CAEM
- COLECTOR (CANAL A CIELO ABIERTO)
- 1 ZONAS DE ENCHARCAMIENTOS

1. TOLLOCAN Y CLOUTHIER.
2. CALLE SAUCES. (COL. CASA BLANCA)
3. CALLE FRONTERA.(COL. FRANCISCO I.M.
4. CALLE CLOUTHIER Y LAS TORRES IZCALLI CUAUHTEMOC.
5. CALLE MORELOS (PUENTE DE SAN CARLOS).
6. CALLE CEBORUCO Y REAL SAN JAVIER.
7. CANAL LAS JARAS ESQUINA PROL. HERIBERTO ENRIQUEZ.
8. CABECERA MUNICIPAL.
9. LA MICHOACANA.
10. CABECERA MUNICIPAL.
11. COLONIA LA PILITA.
12. ARROYO EL ARENAL A LA ALTURA DEL CIMMYT.
13. LLANOS DE SAN LUCAS TUNCO COLINDANDO CON EL RIO LERMA.
14. CANAL EL ARENAL(ZONA DE MINAS SAN BARTOLOME TLALTELULCO.
15. FRANCISCO I. M. ESQ. AV. TECNOLOGICO COL. BELLAVISTA.
16. ARROYO EL ARENAL Y CARRETERA METEPEC ZACANGO SAN BARTOLOME TLALTELULCO.
17. ARROYO EL ARENAL Y CARRETERA TOLUCA-TENANGO SAN BARTOLOME TLALTELULCO.
18. CANAL CHAPULTEPEC (SAN SEBASTIAN)
19. VIALIDAD TOLUCA TENANGO Y AYUNTAMIENTO (COLONIA XINANTECATL)
20. JOSÉ MARÍA MORELOS (BOULEVAR).

- PTAR-REHABILITACIÓN

(PLANTA DE TRATAMIENTO DE AGUAS RESIDUALES EN DESUSO)

NOTA:
PTAR. PLANTA DE TRATAMIENTO DE AGUAS RESIDUALES

Simbología Básica

- LIMITE MUNICIPIO DE METEPEC
- VIALIDAD REGIONAL
- VIALIDAD PRIMARIA
- VIALIDAD SECUNDARIA
- LÍNEAS ELÉCTRICAS
- RÍO
- ESCURRIMIENTO
- CANAL
- FERROCARRIL
- LÍNEA DE TREN
- CURVAS DE NIVEL
- TRAZA URBANA

FUENTES Y REFERENCIAS DE INFORMACIÓN
Cartografía Geoestadística Urbana 2005.
Instituto Nacional de Estadística, Geografía e Informática, INEGI.
Plan Estatal de Desarrollo Urbano del Estado de México, 2008.
Información del H. Ayuntamiento de Metepec.
Levantamiento en campo, Arkoplan/Scadores, 2016.

PARAMETROS GEOGRÁFICOS
Proyección: Universal Transversal de Mercator. Zona 14N DATUM: WGS_1984

DATOS DE APROBACIÓN Y PUBLICACIÓN

EL PRESENTE PLANO FORMA PARTE INTEGRANTE DEL PLAN MUNICIPAL DE DESARROLLO URBANO DEL MUNICIPIO DE METEPEC, ESTADO DE MÉXICO, APROBADO POR EL CABILDO MUNICIPAL DE FECHA _____ DE _____ DEL _____ CONTANDO CON EL DICTAMEN DE CONGRUENCIA DE FECHA _____ DE _____ DEL _____ Y PUBLICADO EN LA GACETA DEL GOBIERNO DEL ESTADO DE MÉXICO DEL ____ DE _____ DEL _____ E INSCRITO EN EL SISTEMA ESTATAL DE INFORMACIÓN DEL DESARROLLO URBANO CON FECHA _____ DE _____ DEL _____

INSCRIPCIÓN EN EL INSTITUTO DE LA FUNCIÓN REGISTRAL DEL ESTADO DE MÉXICO.
EL C. _____ REGISTRADOR DEL INSTITUTO DE LA FUNCIÓN REGISTRAL DEL ESTADO DE MÉXICO ADSCRITO A LA OFICINA REGISTRAL DE _____, ESTADO DE MÉXICO, CERTIFICA QUE EL PRESENTE PLANO CON CLAVE _____ QUEDO INSCRITO BAJO LA PARTIDA No. _____ LIBRO _____ SECCIÓN _____ DEL INSTITUTO DE LA FUNCIÓN PUBLICA REGISTRAL DEL ESTADO DE MÉXICO CON FECHA _____


NOMBRE FECHA SELLO

Escala: 1:14,000

Fecha: ENERO-2018

0.2 0 0.2 0.4 0.6 0.8 1 km

Orientación:

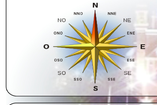

Localización:



Nombre del plano: INFRAESTRUCTURA SANITARIA

Clave: D-06a

AYUNTAMIENTO DE METEPEC 2016 • 2018 — Metepec Gobierno que Decide contigo

PLAN MUNICIPAL DE DESARROLLO URBANO DE METEPEC

GOBIERNO DEL ESTADO DE MÉXICO
Secretaria de Desarrollo Urbano y Metropolitano