
DATOS DE INSCRIPCIÓN

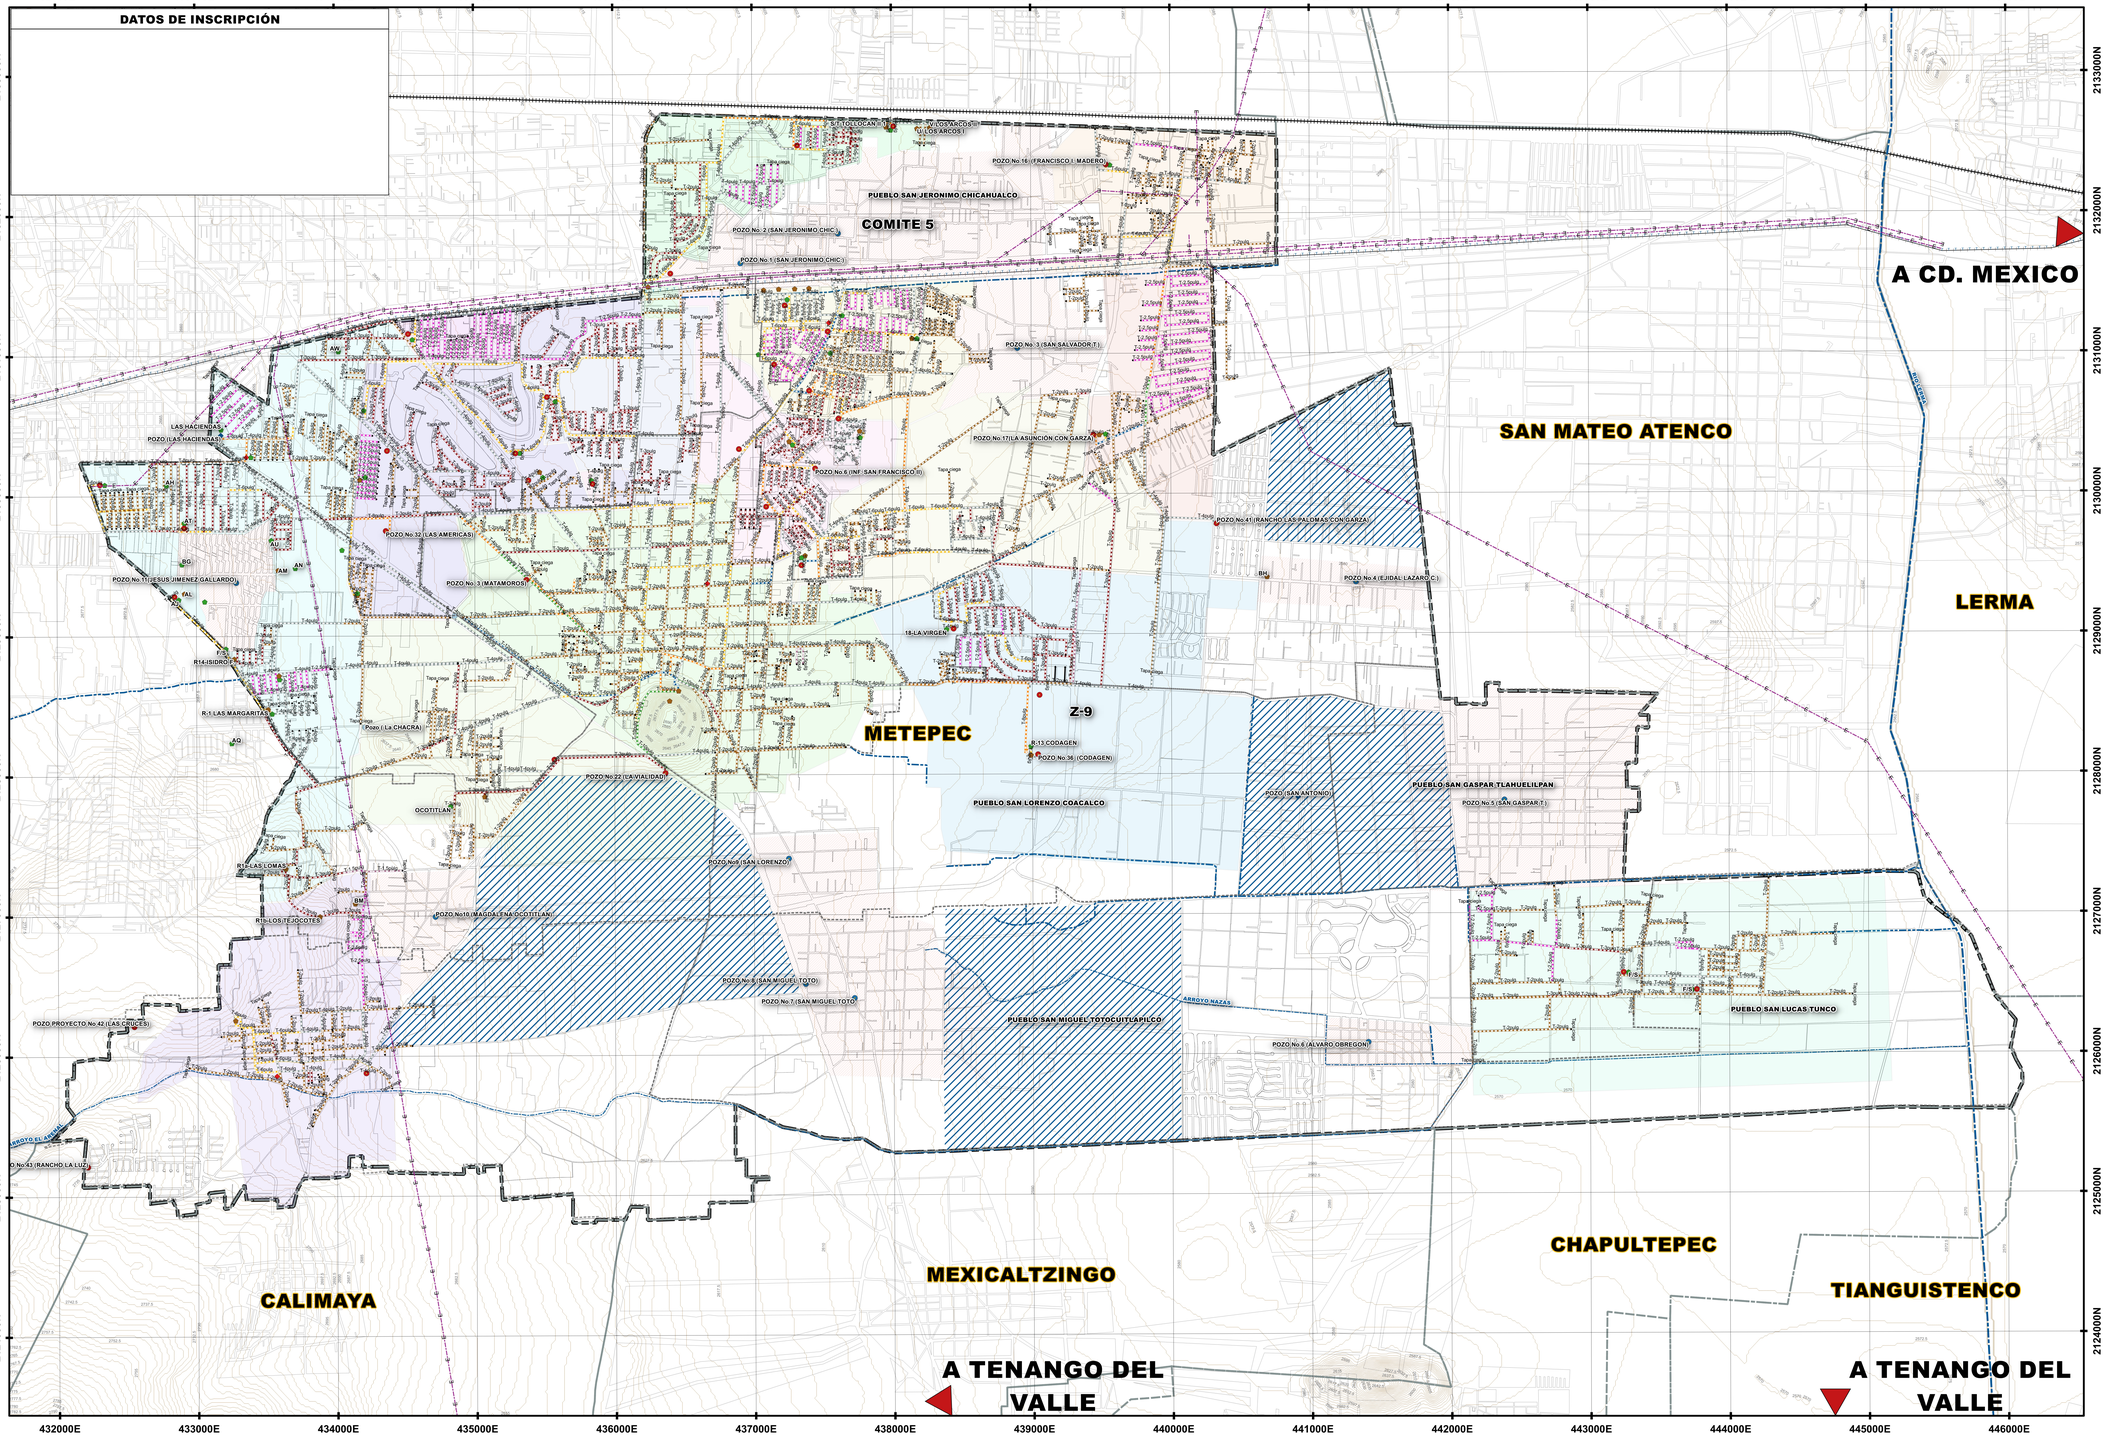

Simbología Temática

LINEAS DE AGUA POTABLE

- T-1.5pulg
- T-2pulg
- T-2.5pulg
- T-3pulg
- T-4pulg
- T-6pulg
- T-8pulg
- T-10pulg
- T-12pulg

Z. DE ADMINISTRACIÓN OPDAPAS

- Z-1
- Z-2
- Z-3
- Z-4
- Z-5
- Z-6
- Z-7
- Z-8
- Z-9
- Z-10
- Z-11
- Z-12
- Z-13
- Z-14
- Z-15
- Z-16

ZONAS DE ADMINISTRACIÓN COMITES

- COMITE 1 MAGDALENA OCOTITLAN
- COMITE 2 JIMENEZ GALLARDO
- COMITE 3 SAN MIGUEL TOTOCUITLAPILCO
- COMITE 4 LAZARO CARDENAS
- COMITE 5 SAN SALVADOR TIZATLALLI
- COMITE 6 SAN GASPAR
- COMITE 7 ALVARO OBREGON
- COMITE 8 SAN JERONIMO
- COMITE 9 SAN LORENZO

POZOS-TANQUES

- POZO EN OPERACIÓN
- POZO FUERA DE SERVICIO
- TANQUE ELEVADO
- TANQUE SUPERFICIAL
- Pozo en operación APAS TOLUCA
- Pozo en operacion OPDAPAS
- Pozo en operacion COMITES
- PROYECTO DE APLIACION DE RED HIDRAULICA

Simbología Básica

- LIMITE MUNICIPIO DE METEPEC
- VIALIDAD REGIONAL
- VIALIDAD PRIMARIA
- VIALIDAD SECUNDARIA
- LÍNEAS ELÉCTRICAS
- CANAL
- ESCURRIMIENTO
- RÍO LERMA
- FERROCARRIL
- LÍNEA DE TREN
- CURVAS DE NIVEL
- TRAZA URBANA

FUENTES Y REFERENCIAS DE INFORMACIÓN
Cartografía Geoestadística Urbana 2005.
Instituto Nacional de Estadística, Geografía e Informática, INEGI.
Plan Estatal de Desarrollo Urbano del Estado de México, 2008.
Información del H. Ayuntamiento de Metepec.
Levantamiento en campo, Arkoplanificadores, 2016.

PARÁMETROS GEOGRÁFICOS
Proyección: Universal Transversal de Mercator. Zona 14N DATUM: WGS_1984

DATOS DE APROBACIÓN Y PUBLICACIÓN

EL PRESENTE PLANO FORMA PARTE INTEGRANTE DEL PLAN MUNICIPAL DE DESARROLLO URBANO DEL MUNICIPIO DE METEPEC, ESTADO DE MÉXICO, APROBADO POR EL CABILDO MUNICIPAL DE FECHA _____ DE _____ DEL _____ CONTANDO CON EL DICTAMEN DE CONGRUENCIA DE FECHA _____ DE _____ DEL _____ Y PUBLICADO EN LA GACETA DEL GOBIERNO DEL ESTADO DE MÉXICO DEL _____ DE _____ DEL _____ E INSCRITO EN EL SISTEMA ESTATAL DE INFORMACIÓN DEL DESARROLLO URBANO CON FECHA _____ DE _____ DEL _____

INSCRIPCIÓN EN EL INSTITUTO DE LA FUNCIÓN REGISTRAL DEL ESTADO DE MÉXICO.
EL C. _____ REGISTRADOR DEL INSTITUTO DE LA FUNCIÓN REGISTRAL DEL ESTADO DE MÉXICO ADSCRITO A LA OFICINA REGISTRAL DE _____ ESTADO DE MÉXICO, CERTIFICA QUE EL PRESENTE PLANO CON CLAVE _____ QUEDO INSCRITO BAJO LA PARTIDA No. _____ LIBRO _____ SECCIÓN _____ DEL INSTITUTO DE LA FUNCIÓN PÚBLICA REGISTRAL DEL ESTADO DE MÉXICO CON FECHA _____


NOMBRE FECHA SELLO

Escala: 1:14,000

Fecha: ENERO - 2018

0.2 0 0.2 0.4 0.6 0.8 1 km

Orientación:

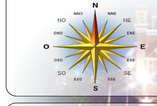

Localización:



Nombre del plano: INFRAESTRUCTURA HIDRAULICA

Clave: E-05

AYUNTAMIENTO DE METEPEC 2016 • 2018

Metepec Gobierno que Decide contigo

PLAN MUNICIPAL DE DESARROLLO URBANO DE METEPEC

GOBIERNO DEL ESTADO DE MÉXICO

Secretaria de Desarrollo Urbano y Metropolitano